



ĢENPLĀNS AR SILTUMTRASI
M -1:250

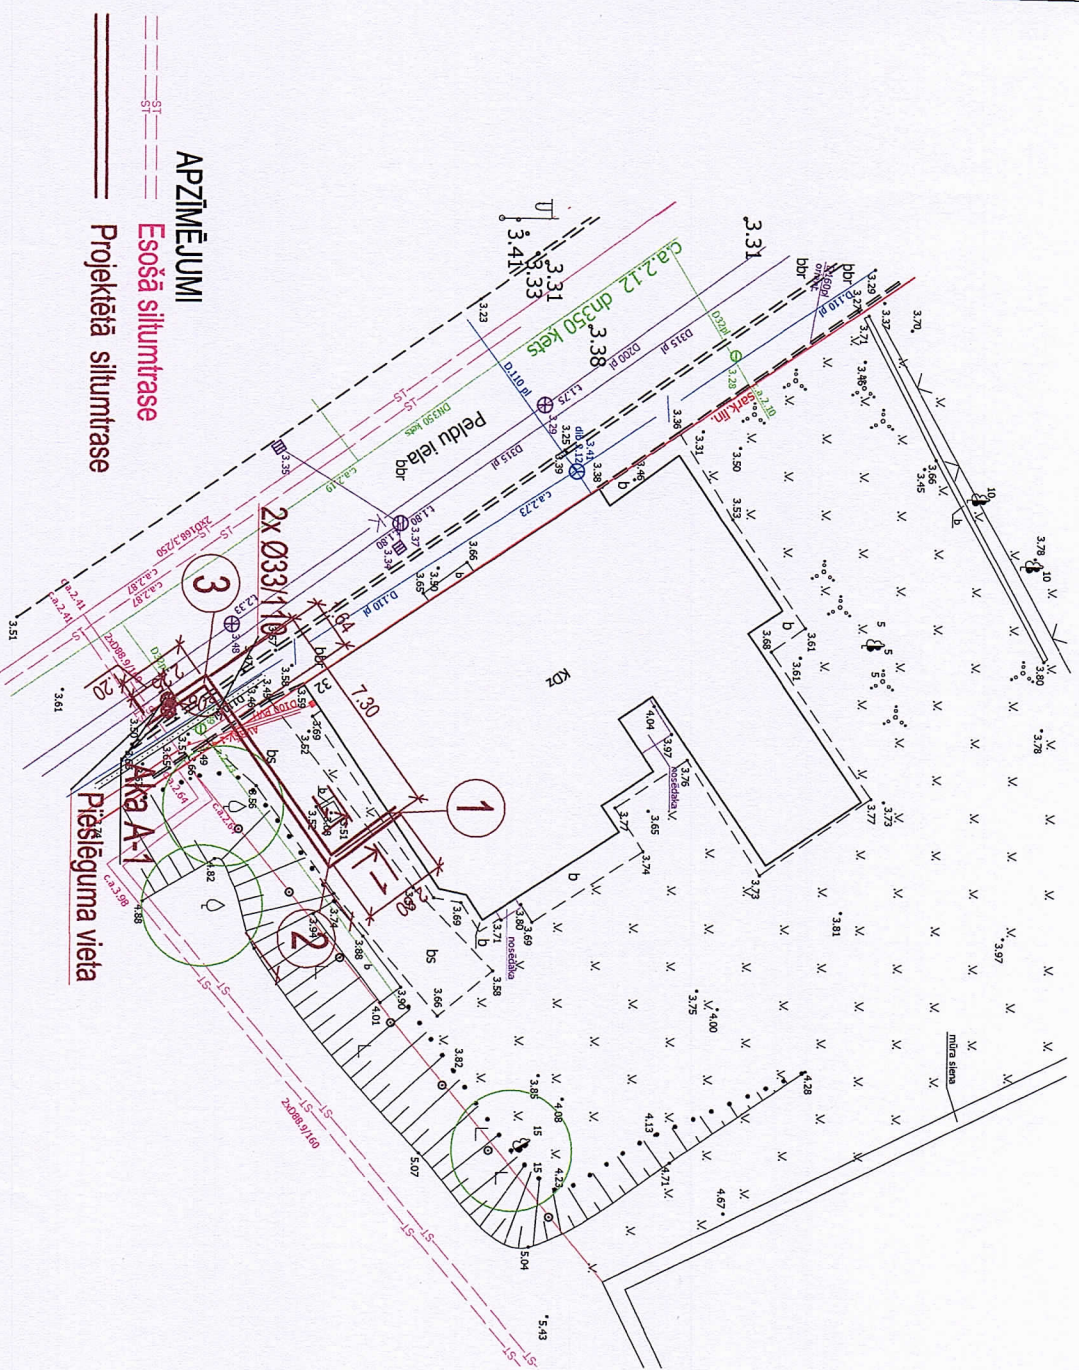


- PIEZĪMES:
1. Projektētās siltumtrases garums 13,00 metri.
 2. Pirms būvdarbu uzsākšanas kabeļu aizsardzības zonā precīzēt to atrašanās vietu tos atkārtot. Nepieciešamības gadījumā atsegtos kabeļus nostiprināt vai iedziļināt. Ar kabeļiem saistītos darbus saskaņot ar kabeļu apkalpojošo dienestu.
 3. Rakšanas darbus pazemes komunikāciju aizsardzības zonā veikt bez tehnikas pielietojuma.
 4. Pēc būvdarbu pabeigšanas, atjaunot demontētos un būvdarbu laikā bojātos segumus.

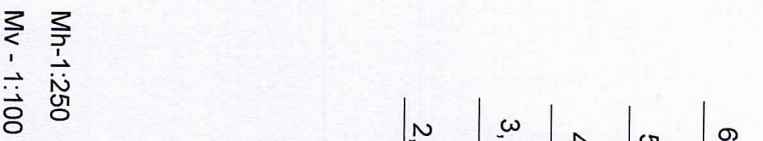


Mh-1:250
MV - 1:100

Zemes virsmas augstuma atzīmes, m
Caurules apakšas augstuma atzīmes, m
Iebūves dziļums, m
Kritums
Raksturīgo punktu Nr., attālums, m
Caurules diametrs, materiāls
Ieguldīšanas shēma
Pamatojums

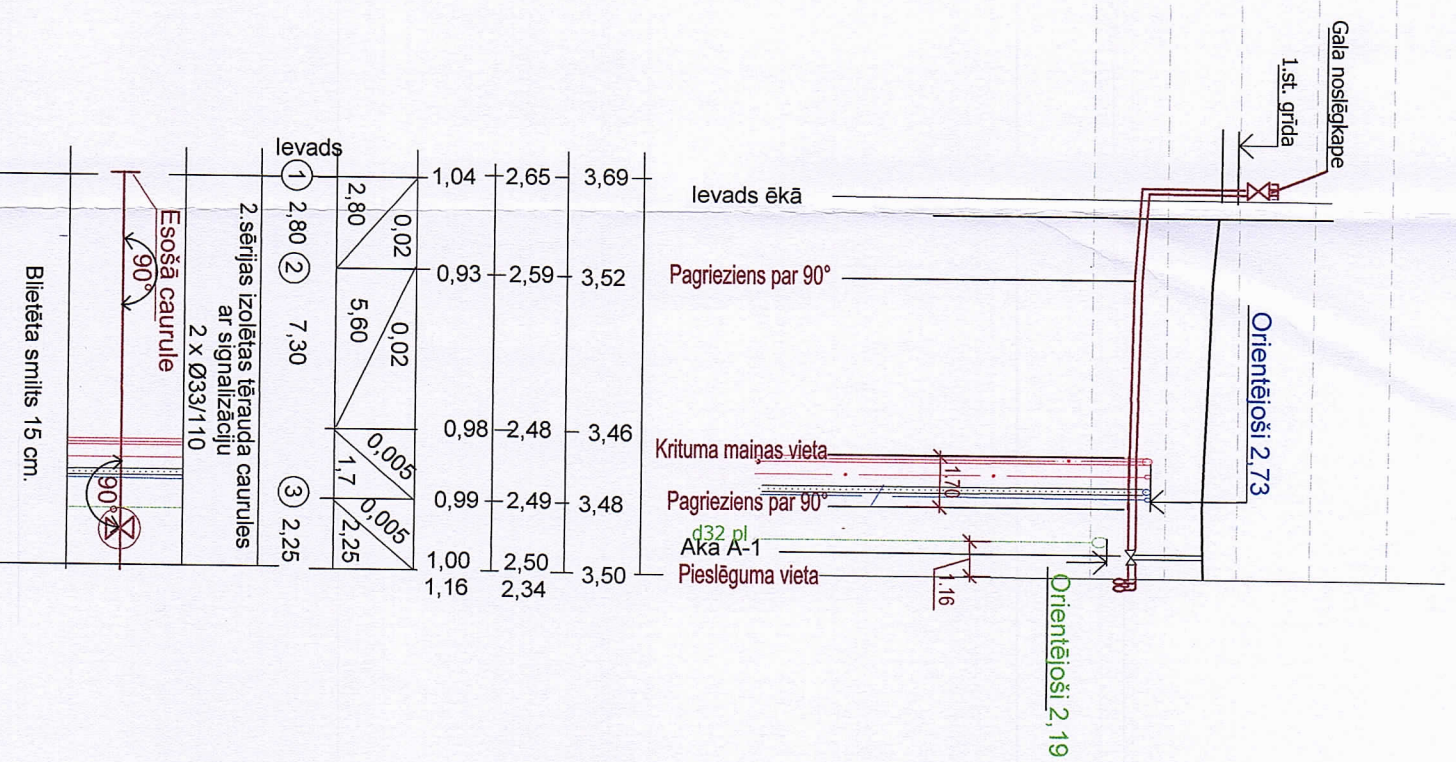

Pazemes komunikāciju atrašanās precīzu vietu un dziļumu precīzēt tos atsedzot. Rakšanas darbus pazemes komunikāciju aizsardzības zonā veikt bez tehnikas pielietojuma.

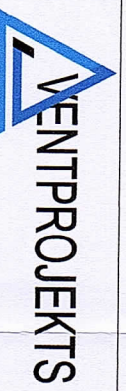

SASKAŅOTS: Nekustamā īpašuma
Peldu ielā 32, Ventspilī īpašniece:

Laura Ivanova
vārds, uzvārds
2020.g.
paraksts

PSIA "VENTSPILIS SILTUMS", V.Reģ.Nr. 40003007655
Siltumtrases pievads Peldu ielā 32, Ventspilī.
Tatsu ielā Nr. 69, Ventspilis

Lielā Dzirnava ielā 24
Ventspilis, LV 3601, tel.63629159
e-mail ventprojekts@inbox.lv

PROJEKĒTĀJA	
PASŪTĪTĀJS	PSIA "VENTSPILIS SILTUMS", V.Reģ.Nr. 40003007655
OBJEKTS	Siltumtrases pievads Peldu ielā 32, Ventspilī.
RASEJUMS	OBJEKTA NR. 20.22
	STADIJA AK
AMATS	MARKA SAT
SAIT DAĻAS VAD	L.RASA
IZSTRĀDĀJA	L.RASA
	PARAKSTS
	LAPA 3
	LAPAS 4
	DATUMS 2020.09.07
	2020.09.07
	MĒROGS Mh1:250; MV 1:100
	ARHIVA NR.