


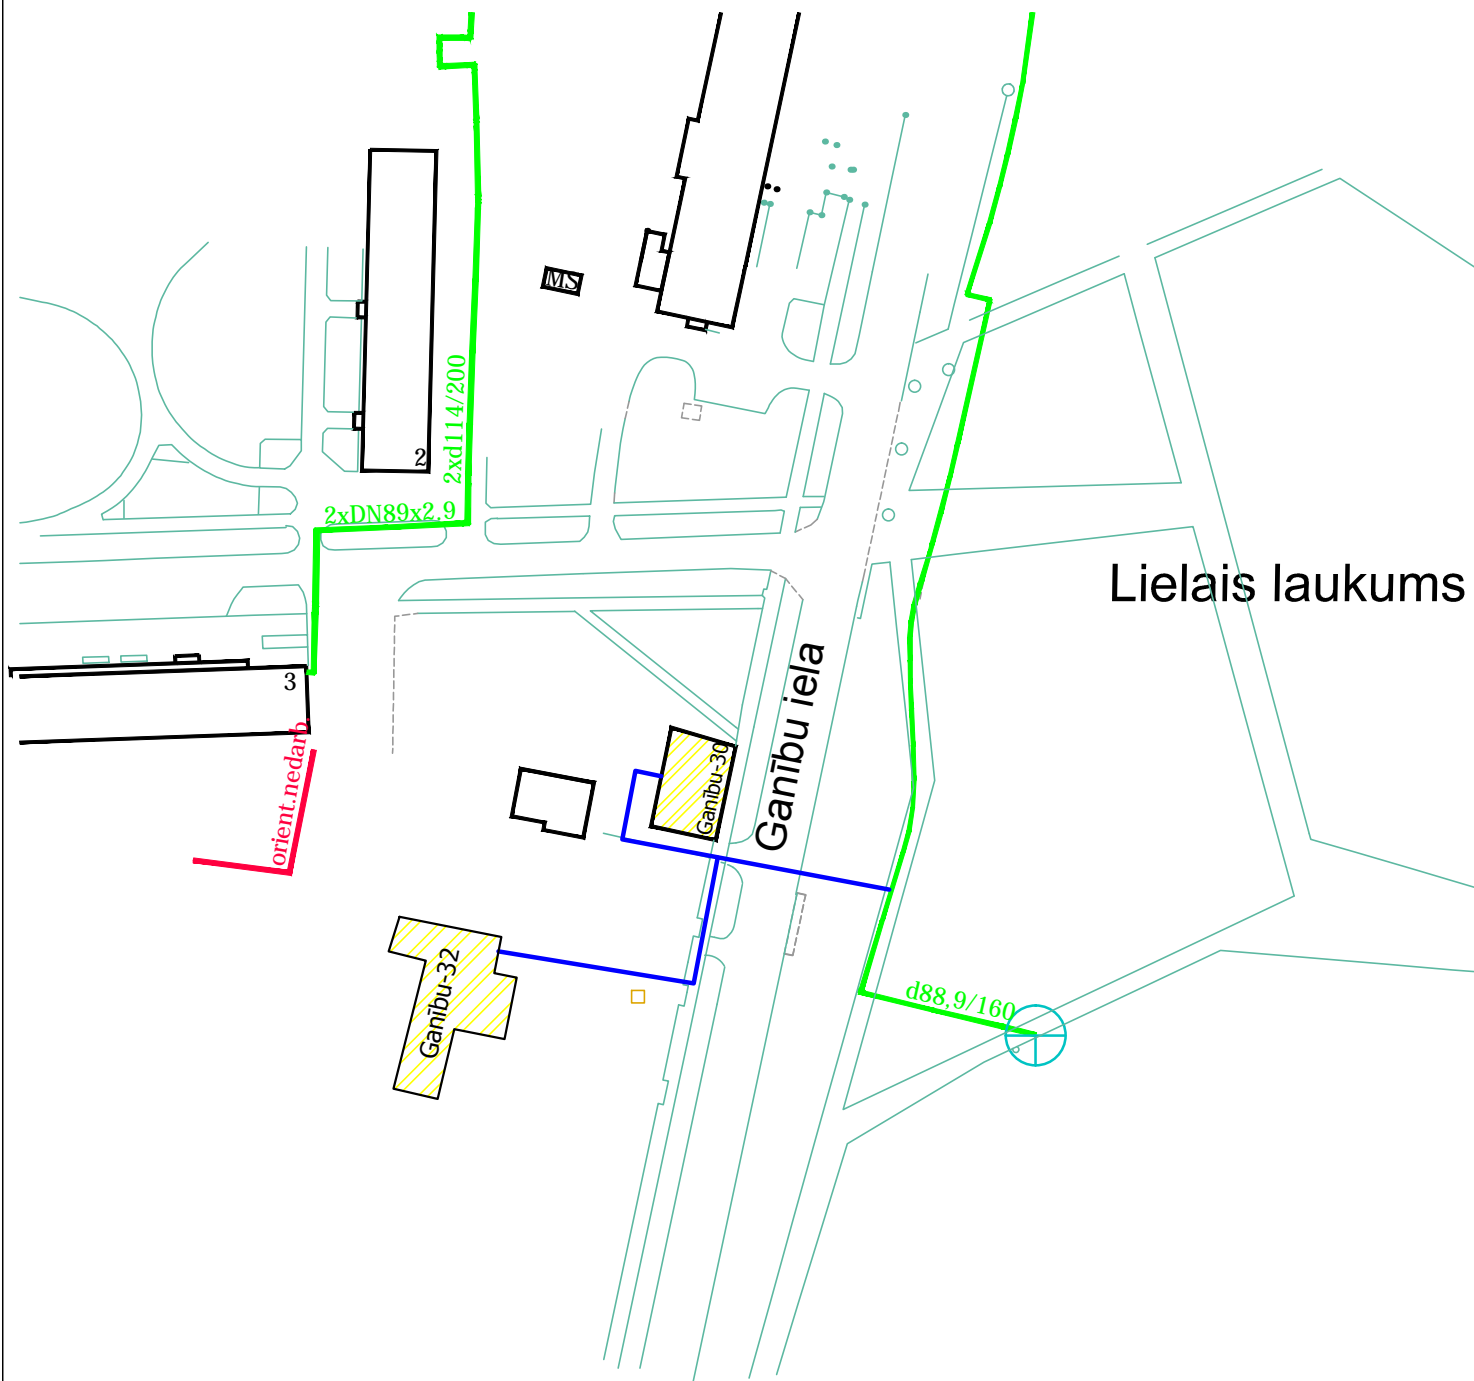

Esošās situācijas plāns.
Ganību iela 30, 32.



-  esošā bezkanāla siltumtrase.
-  projektējamā siltumtrase.