


1.pielikums

Esošās situācijas plāns.

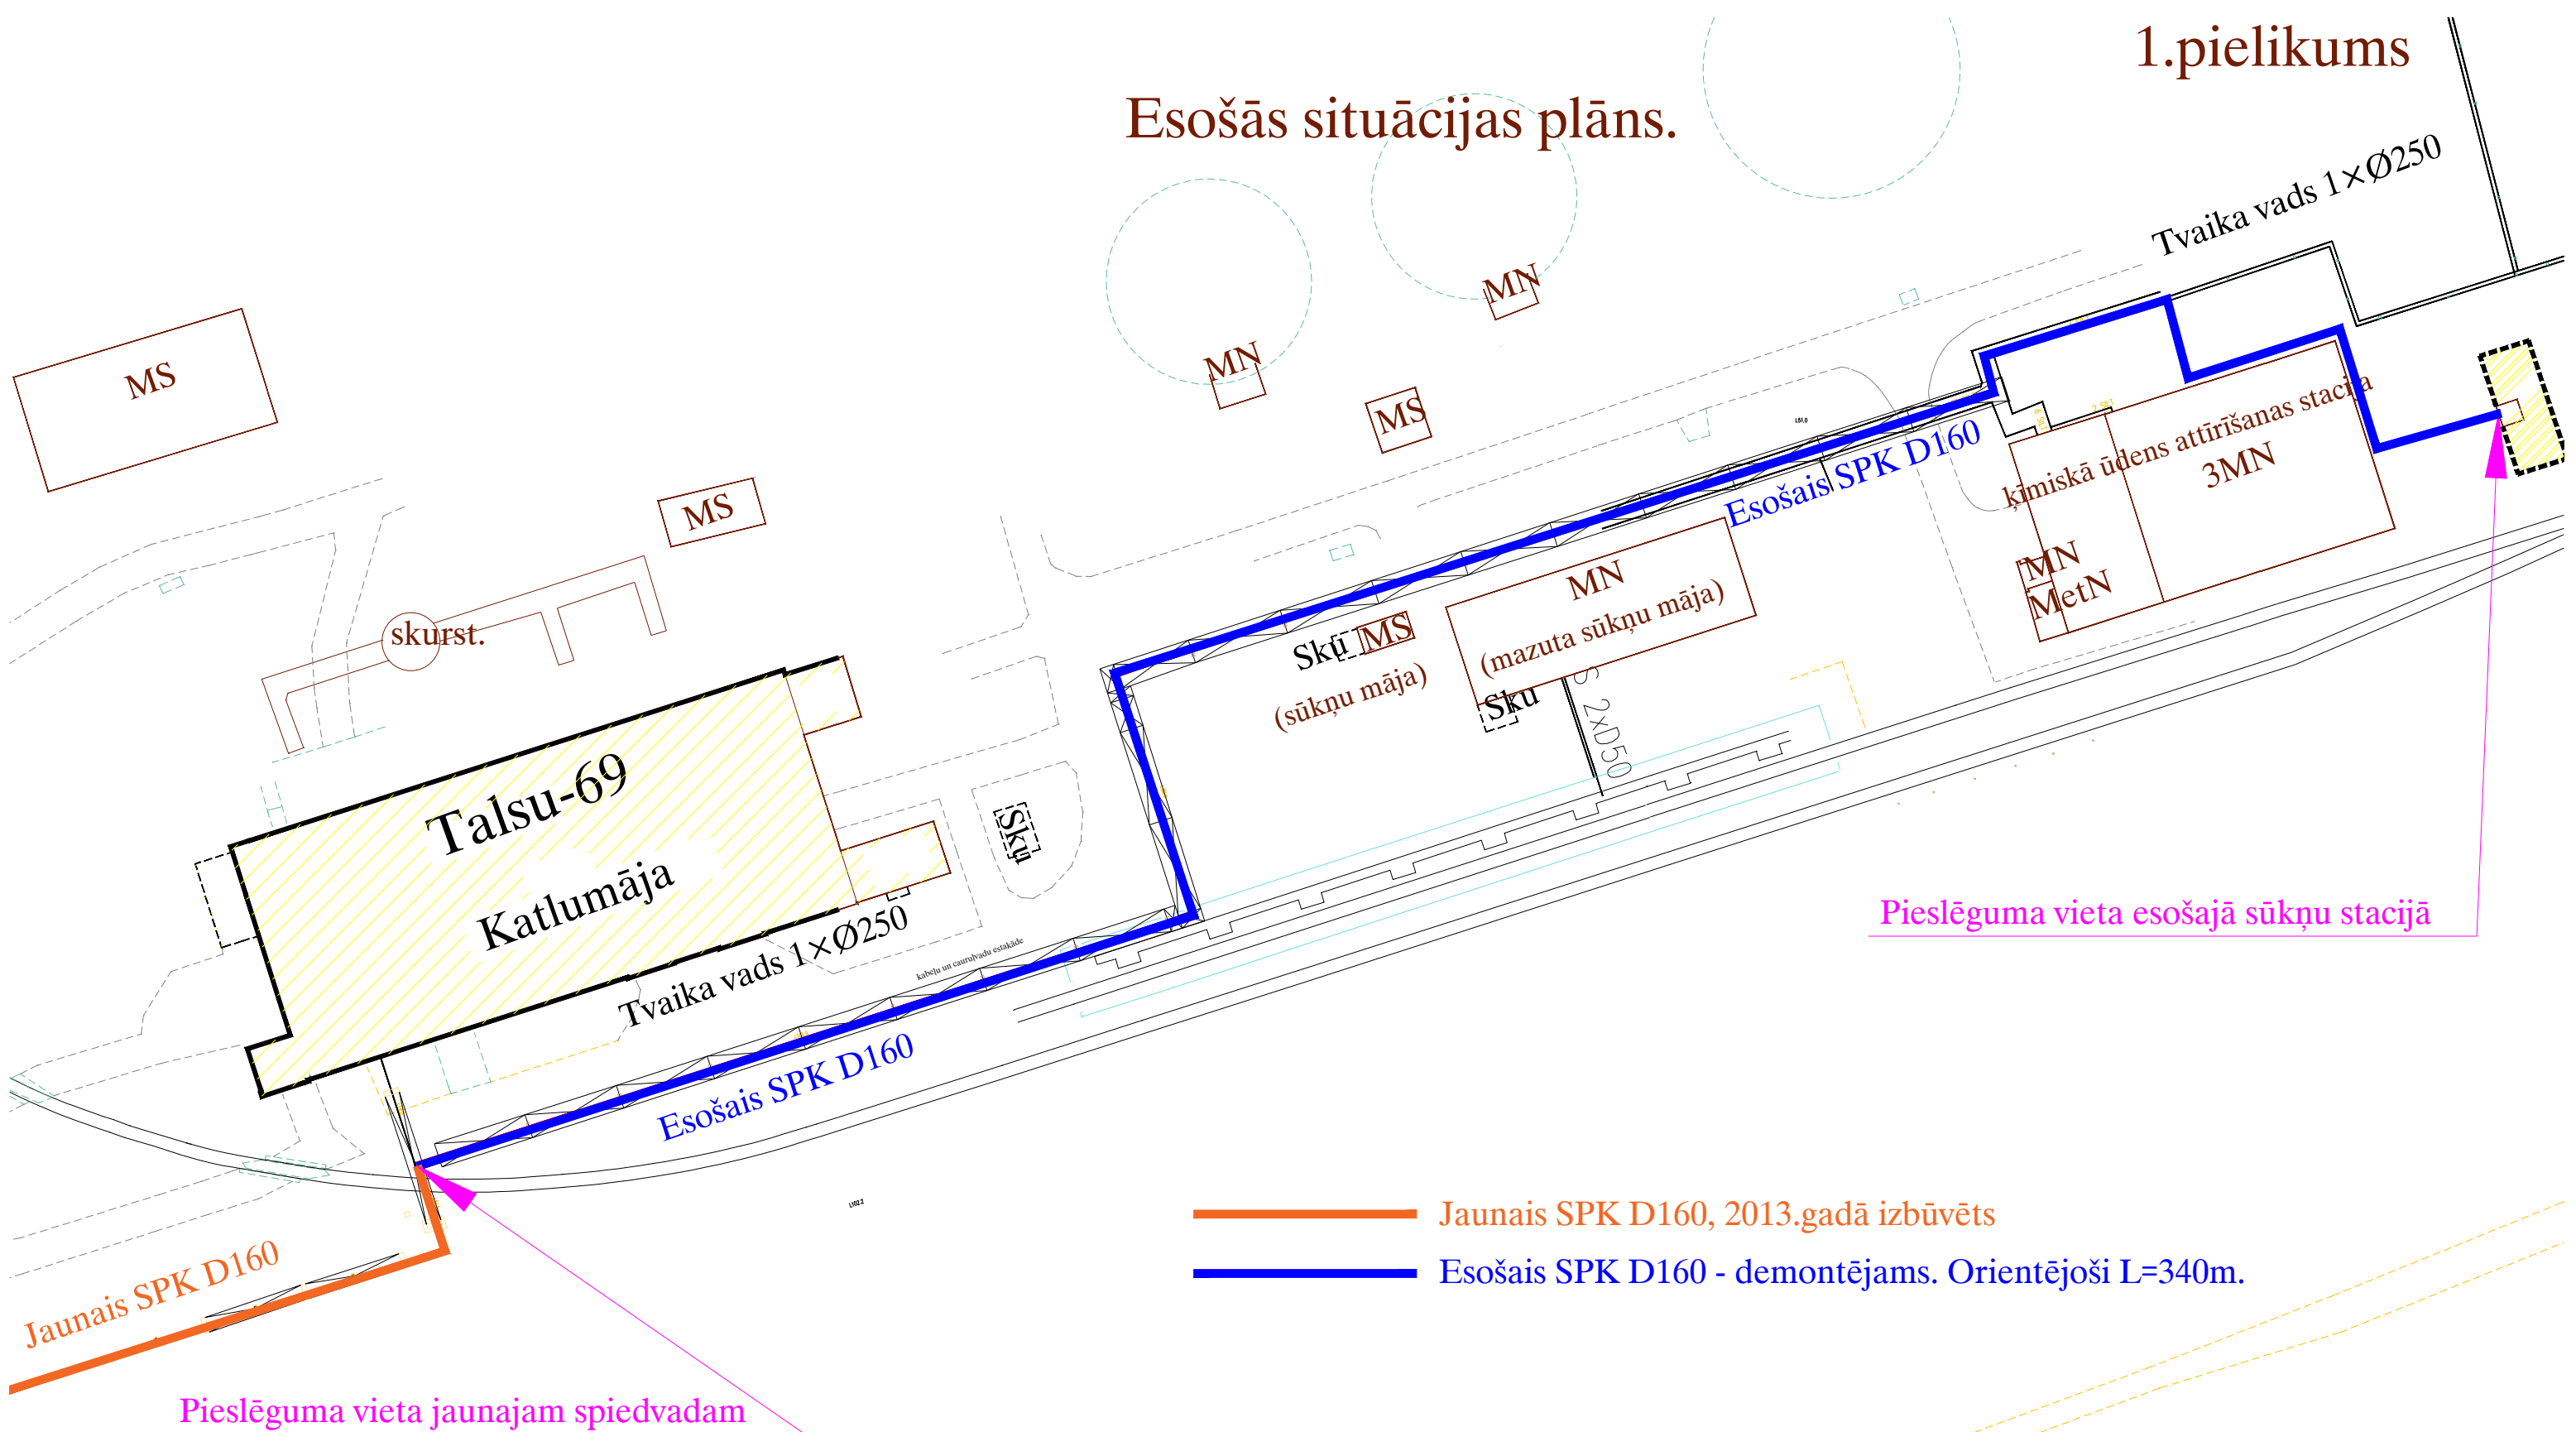

- Jaunais SPK D160, 2013.gadā izbūvēts
- Esošais SPK D160 - demontējams. Orientējoši L=340m.