


Jauna spiedvada izpildshēma.

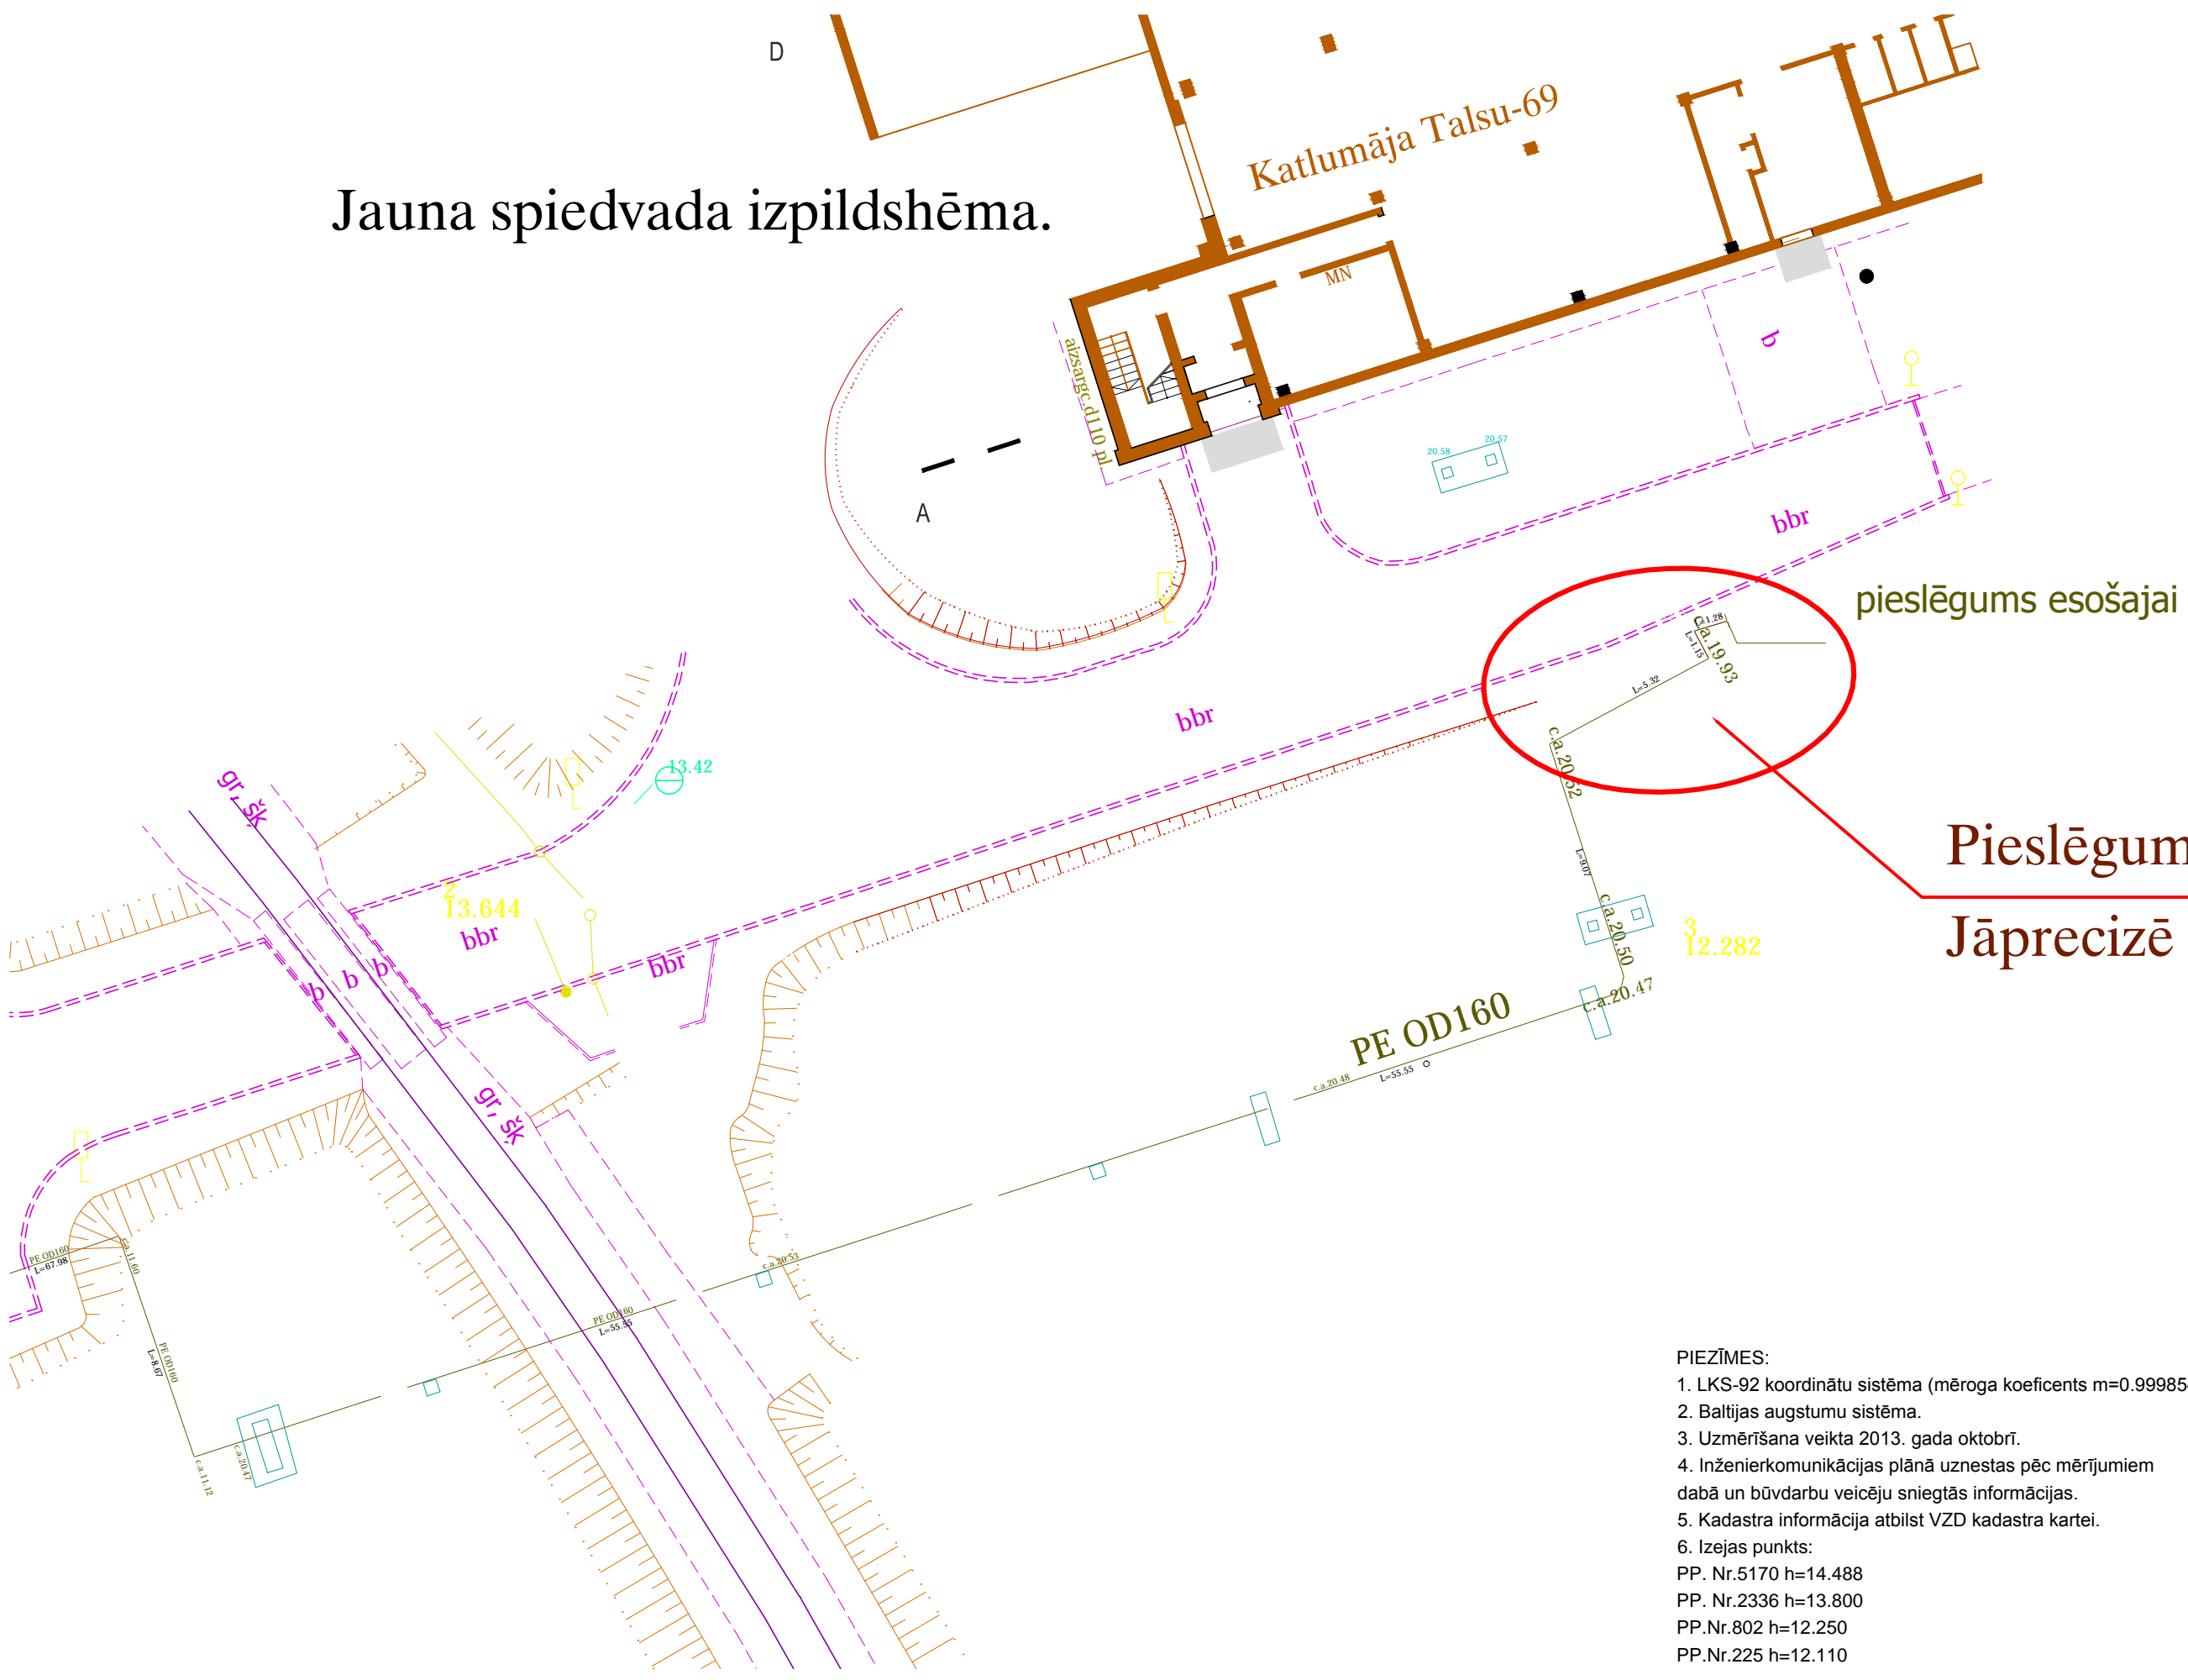

Pieslēguma vieta.  
Jāprecizē uz vietas.

- PIEZĪMES:
- 1. LKS-92 koordinātu sistēma (mēroga koeficients  $m=0.999854$ ).
  - 2. Baltijas augstumu sistēma.
  - 3. Uzmērīšana veikta 2013. gada oktobrī.
  - 4. Inženierkomunikācijas plānā uznestas pēc mērījumiem dabā un būvdarbu veicēju sniegtās informācijas.
  - 5. Kadastra informācija atbilst VZD kadastra kartei.
  - 6. Izejas punkts:  
PP. Nr.5170  $h=14.488$   
PP. Nr.2336  $h=13.800$   
PP.Nr.802  $h=12.250$   
PP.Nr.225  $h=12.110$