
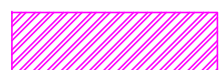


Esošās situācijas plāns.

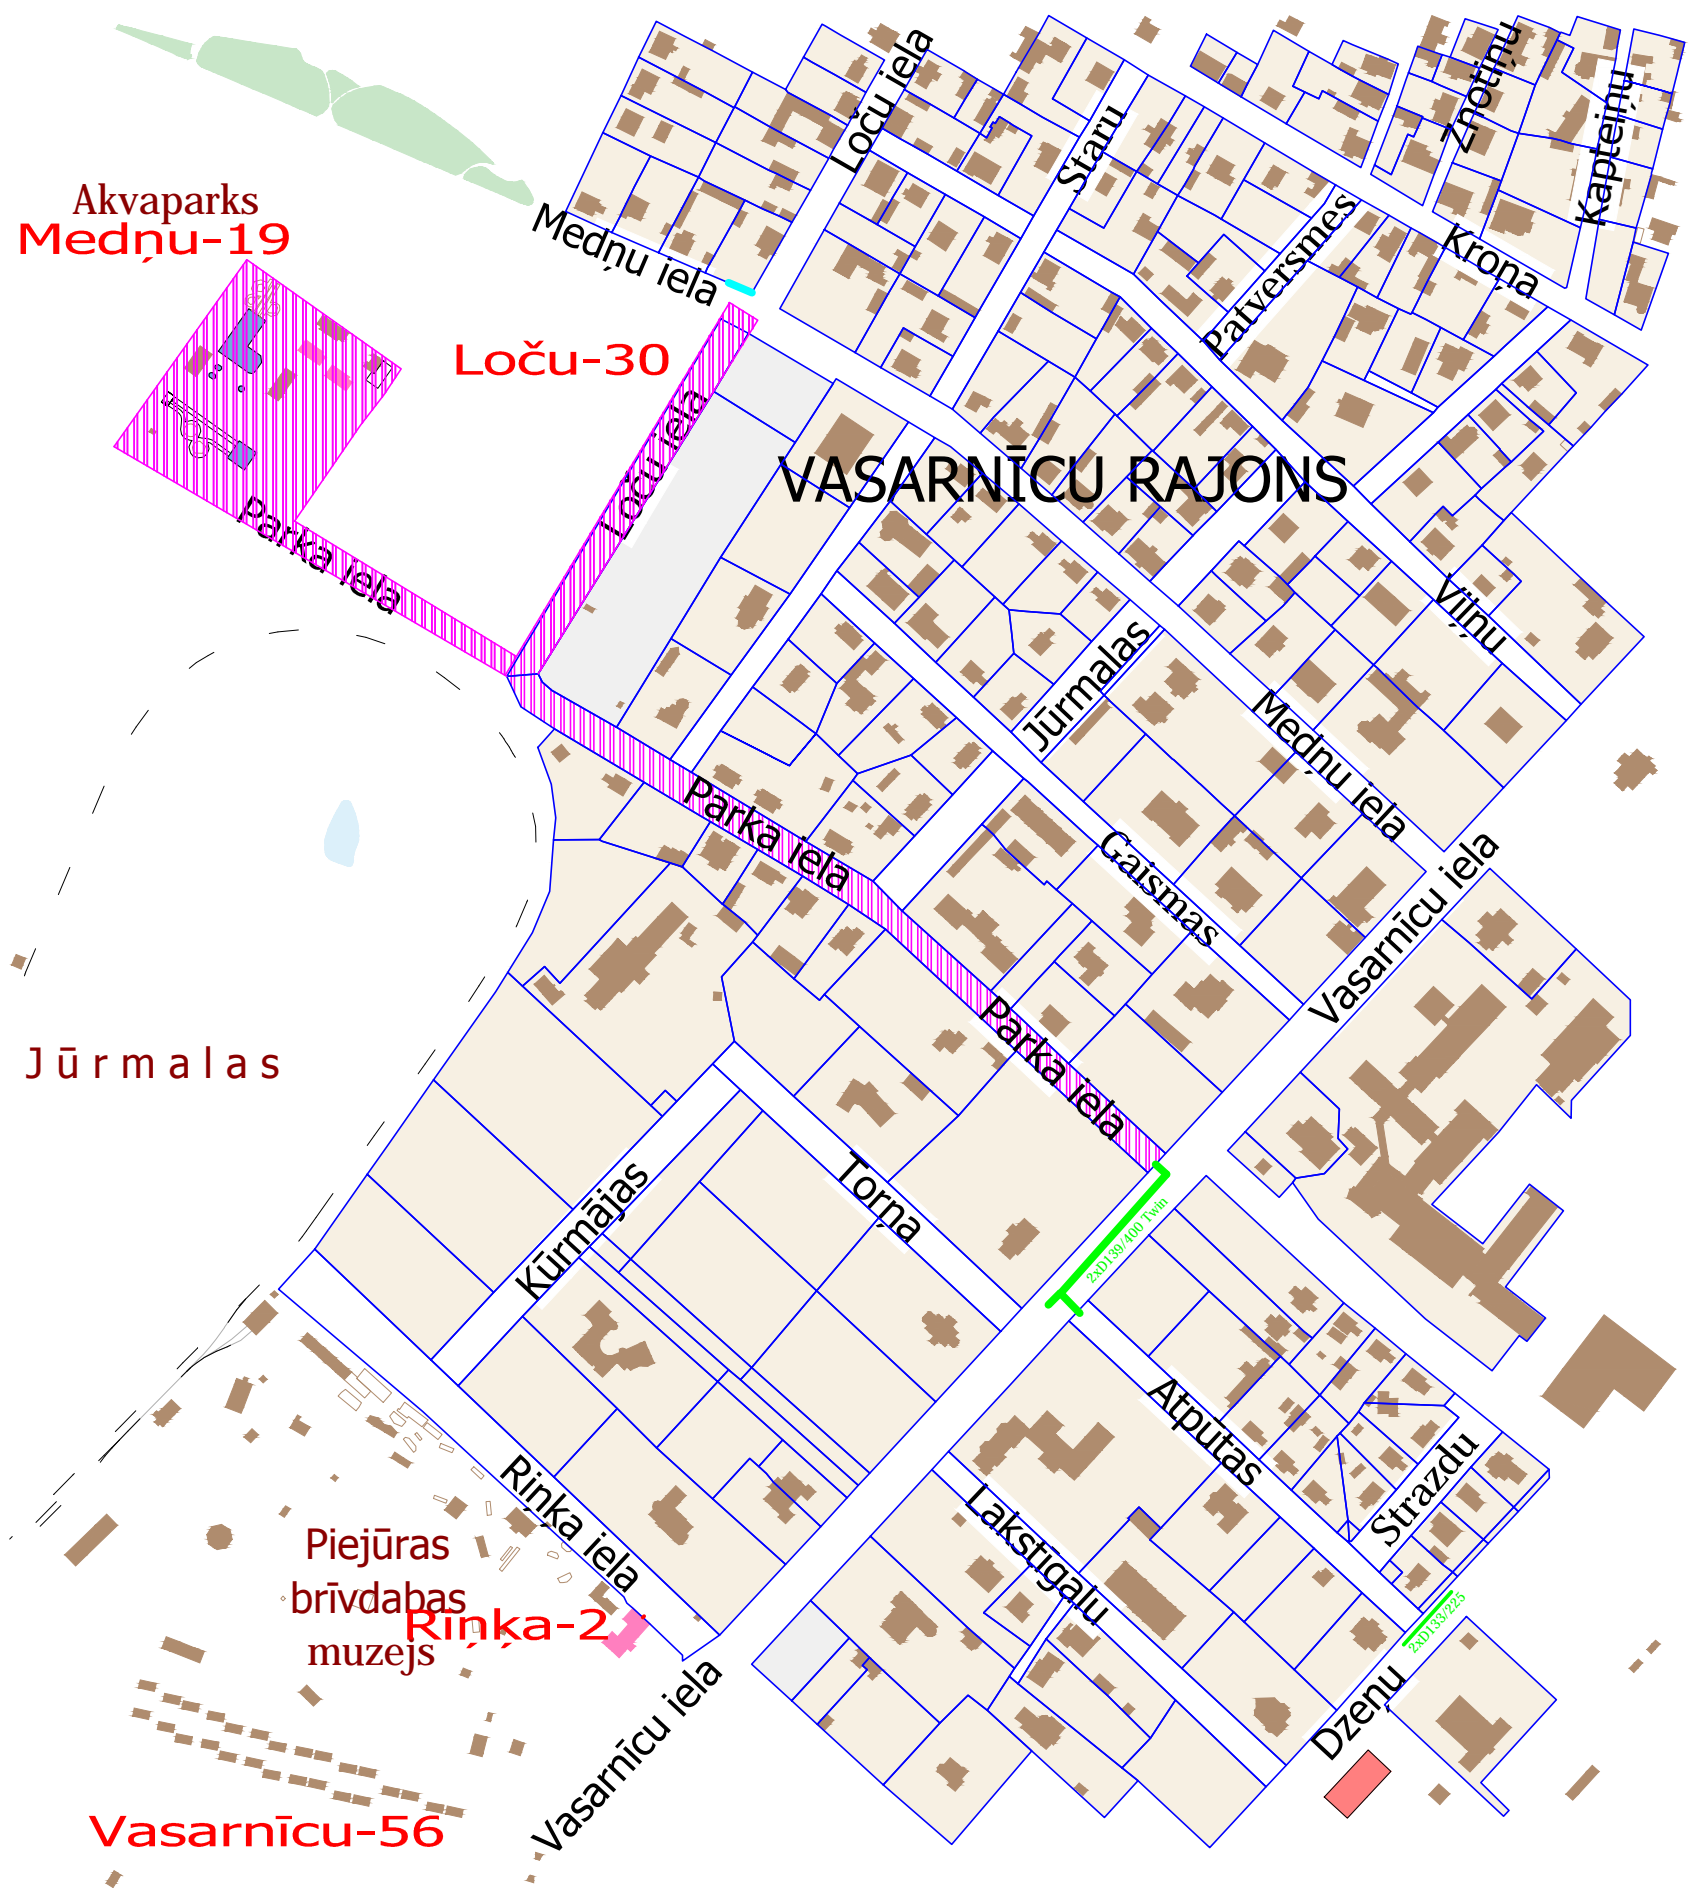

topoplāna uzmērījuma robežas - no žoga līdz žogam ielas garumā.