


Pieslēguma vieta.

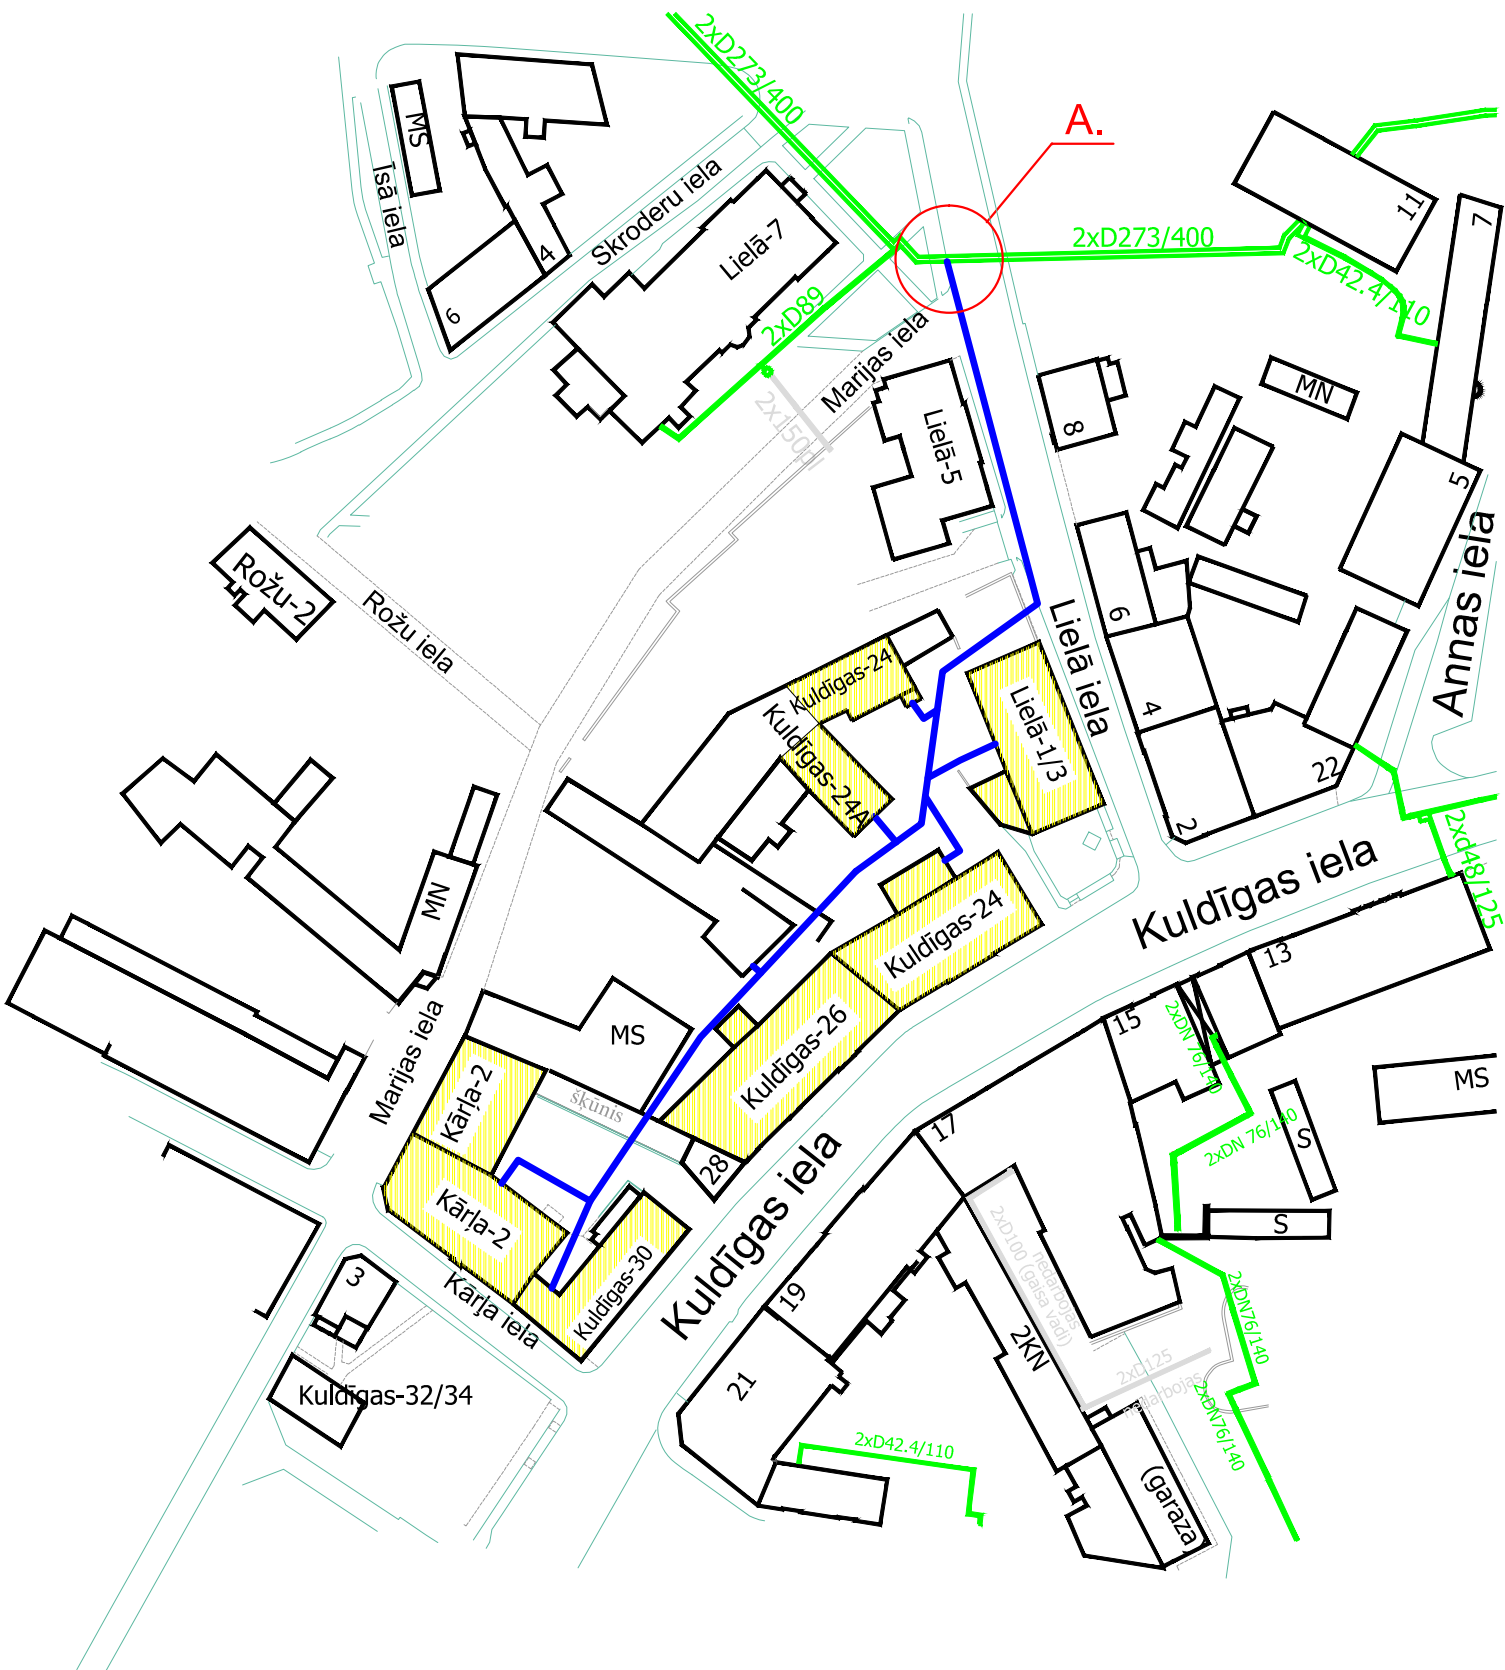

- A. iespējamā pieslēguma vieta.
- esošā bezkanāla siltumtrase.
- projektējamā bezkanāla siltumtrase.