

PAŠVALDĪBAS SIA „VENTSPILS SILTUMS”

PROJEKTĒŠANAS UZDEVUMS.

Objekta nosaukums:	Siltumtrases izbūve Kūrmājas ielā 3, Ventspilī.
Objekta adrese:	Kūrmājas ielā 3, Kūrmājas iela.
Pasūtītājs:	Pašvaldības SIA „Ventspils siltums”.
Būvniecības veids:	Būvniecība.
Būvprojektēšanas stadija:	Būvprojekts.
Projektēšanas risinājumu variantu skaits:	Viens.
Projekta dokumentācijas izstrāde:	projekta dokumentācija.
Projekta dokumentācijas eksemplāru skaits:	4 eksemplāri un elektroniski CD-formātā (projekts - formātos AutoCAD un PDF, tāme - Excel formātā).

1. Projektēšanas sevišķie noteikumi.

1.1. Projektam jābūt izstrādātam saskaņā ar rūpnieciski izolēto cauruļvadu izbūves tehnoloģiju, Latvijas Republikas būvnormatīviem, atbilstoši Latvijas likumdošanas prasībām, t.sk. Būvniecības likuma un 09.05.2017. MK noteikumu Nr.253 "Atsevišķu inženierbūju būvnoteikumi" prasībām, Ventspils pilsētas saistošiem apbūves noteikumiem, inženiertīklu ekspluatājošo dienestu tehniskiem noteikumiem un Ventspils ielu būvniecības vadlīnijām.

Pasūtītājs izsniedz projektēšanai nepieciešamo topogrāfisko uzmērījumu.

Izpildītājs pasūta un saņem visus projektēšanai nepieciešamos tehniskos noteikumus.

Siltumtrasi projektēt no pieslēguma vietas Kūrmājas ielā 3, saskaņā ar plānu 1. pielikumā. Siltumtrases kopējais garums aptuveni **80 m**.

Siltumtrašu izbūvei projektēt **2. sērijas rūpnieciski izolētos materiālus**.

Projektētajam jāizvēlas siltumtīklu posmu cauruļvadu diametri, ievērojot siltumapgādei pieslēdzamo ēku aptuvenas siltuma jaudas:

Objekta adrese	Siltuma jaudas, kW	Informācija jāprecizē ar
Kūrmājas iela 3	90	Ēkas īpašnieks

Projektētajam augstākminētas siltuma jaudas precizēt projektēšanas gaitā.

Temperatūras grafiks – 2.pielikumā.

1.2. Siltumtrases būvniecības apjoms:

- a) paredzēt izbūvēt bezkanāla tipa siltumtrasi no rūpnieciski izolētām caurulēm:
 - maģistrālā siltumtrase posmā no pieslēguma vietas Kūrmājas ielā 3 līdz zaļai zonai aiz zemes gabala robežas ar diametru Ø2×76/250 (dubultcaurule) saskaņā ar plānu 1. pielikumā. Pieslēguma vieta – esošā maģistrālā bezkanāla siltumtrase Ø2×76/250. Izpildshēma - 3.pielikumā.
 - siltumtrases ievads ēkā saskaņot ar ēkas Kūrmājas ielā 3 īpašnieku;

- b) uzstādīt rūpnieciski izolēto noslēgarmatūru (bez atgaisotājiem) un izbūvēt teleskopisko aku ar vāku (Uponor tipa vai analogs):
- jaunās siltumtrases Ø2×76/250 galā zaļā zonā Kūrmājas ielā - B. punktā.
Armatūras uzstādišanas vietu precizēt projektēšanas laikā;
- c) jaunās siltumtrases signalizācijas vadu slēgumam ir jābūt savienotam ar esošo pilsētas maģistrālo siltumvadu signalizāciju.
- d) siltumtrases ievadā ēkā paredzēt uzstādīt NAVAL tipa lodveida noslēgarmatūru. Ievadus ēkās paredzēt hermetizēt. Rūpnieciski izolēto ievadu ēkā ir jāizbūvē tā, lai tas paceltos virs telpas grīdas līmeņa. Izolācijas galos izvadīt signalizācijas vadus un izolāciju hermetizēt ar speciāli tam paredzēto nosēdošo termokapi;
- e) siltumtrases būvniecības apjomā paredzēt esošo segumu atjaunošanu.
- 1.3. Siltumtrases būvprojekta nepieciešamo saskaņošanu ar inženiertīklu ekspluatācijas dienestiem un zemes īpašniekiem, kā arī akceptēšanu ar APN veic Izpildītājs.
- 1.4. Izpildītājs vāc nepieciešamo informāciju projektēšanas darbu veikšanai.
- 1.5. Projekta sastāvdaļā jāsatur sekojošie rasējumi un specifikācijas:
- 1.5.1. paskaidrojuma raksts;
- 1.5.2. ģenplāns ar siltumtrasi un pārējām komunikācijām;
- 1.5.3. ģenplāns ar siltumtrasi un zemes īpašuma gabaliem;
- 1.5.4. siltumtrases garenprofila plāns;
- 1.5.5. siltumtrases signalizācijas sistēmas slēguma shēma, saskaņojama ar Pašvaldības SIA „Ventspils siltums” Ekspluatācijas iecirkņa meistaru Gundaru Briedi, t.25448043;
- 1.5.6. siltumtrases griezuma shēma, siltumtrases šķērsojumi ar citām komunikācijām;
- 1.5.7. materiālu specifikācijas siltumtrases izbūvei;
- 1.5.8. labiekārtošanas rasējumi - atjaunojamo segumu zonas un to konstruktīvie griezumi;
- 1.5.9. DOP – darbu organizācijas projekts;
- 1.5.10. detalizētā materiālu un būvdarbu **Tāme atbilstoši spēkā esošajam Latvijas būvnormatīvam LBN 501-17 „Būvizmaksu noteikšanas kārtība”**, ieskaitot labiekārtošanas darbus būvdarbu robežās.
- 1.6. Krustojumus ar pazemes komunikācijām izpildīt saskaņā ar attiecīgo uzņēmumu izdotiem tehniskiem noteikumiem un rūpnieciski izolēto cauruļvadu firmas-ražotājas tehnoloģijas nosacījumiem.
- 1.7. Visus neskaidros jautājumus projektētājam jārisina ar Pasūtītāju projektēšanas gaitā.

Pielikumā:

- 1.pielikums – Esošās situācijas plāns uz 1 lp.
- 2.pielikums – Temperatūras grafiks uz 1 lp.
- 3.pielikums – Esošās siltumtrases izpildshēma uz 1 lp.

Izpildītājs


Pasūtītājs

Pašvaldības SIA “Ventspils siltums”

(paraksts, vārds, uzvārds)


(paraksts, vārds, uzvārds)

Esošās situācijas plāns.

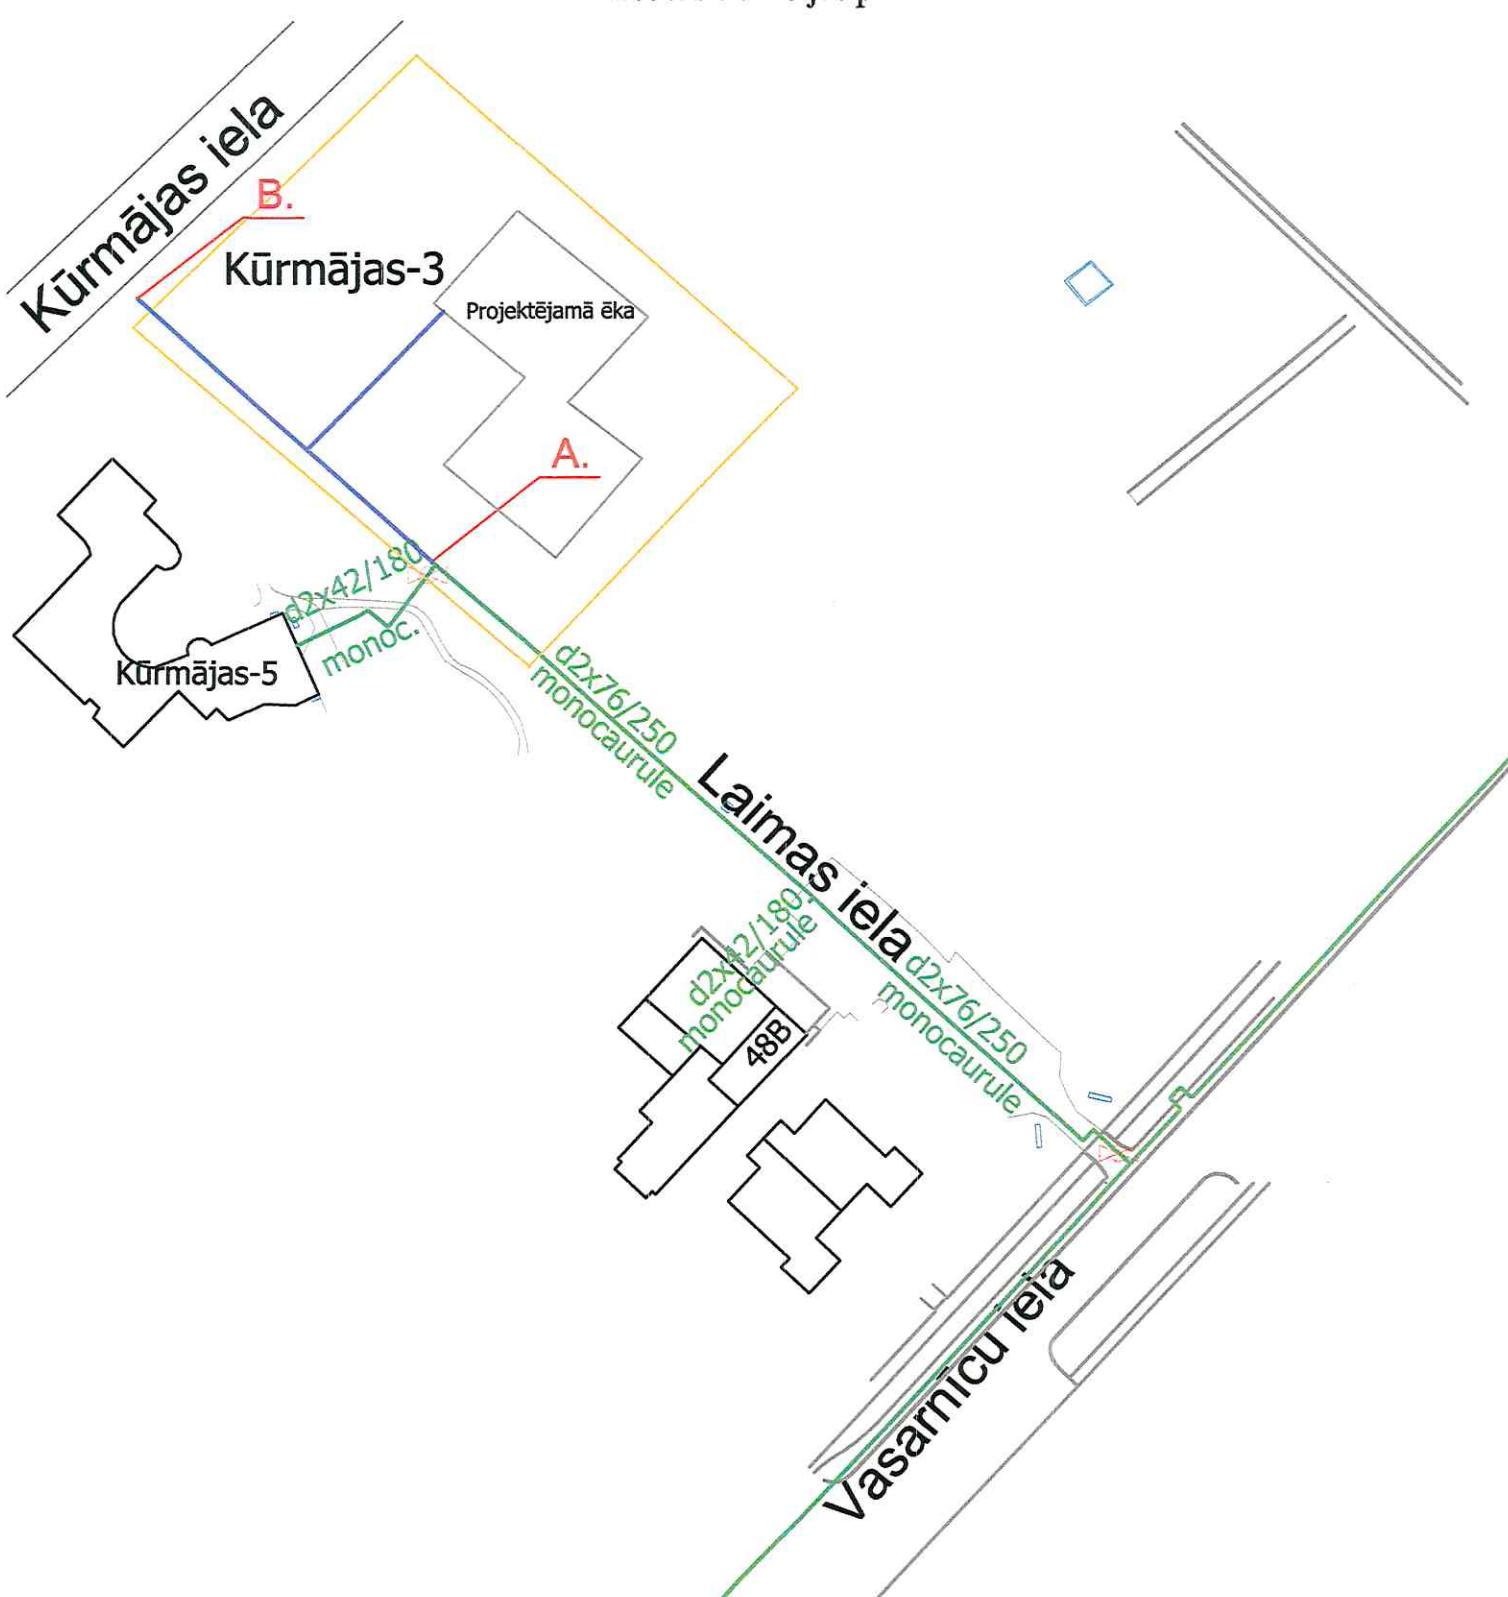


- A.** iespējamā pieslēguma vieta.
- B.** noslēgarmatūras izvietojuma vieta.
- esošā bezkanāla siltumtrase.
- projektējamā bezkanāla siltumtrase.

SILTUMTIKLU ŪDENS TEMPERATŪRAS GRAFIKS.

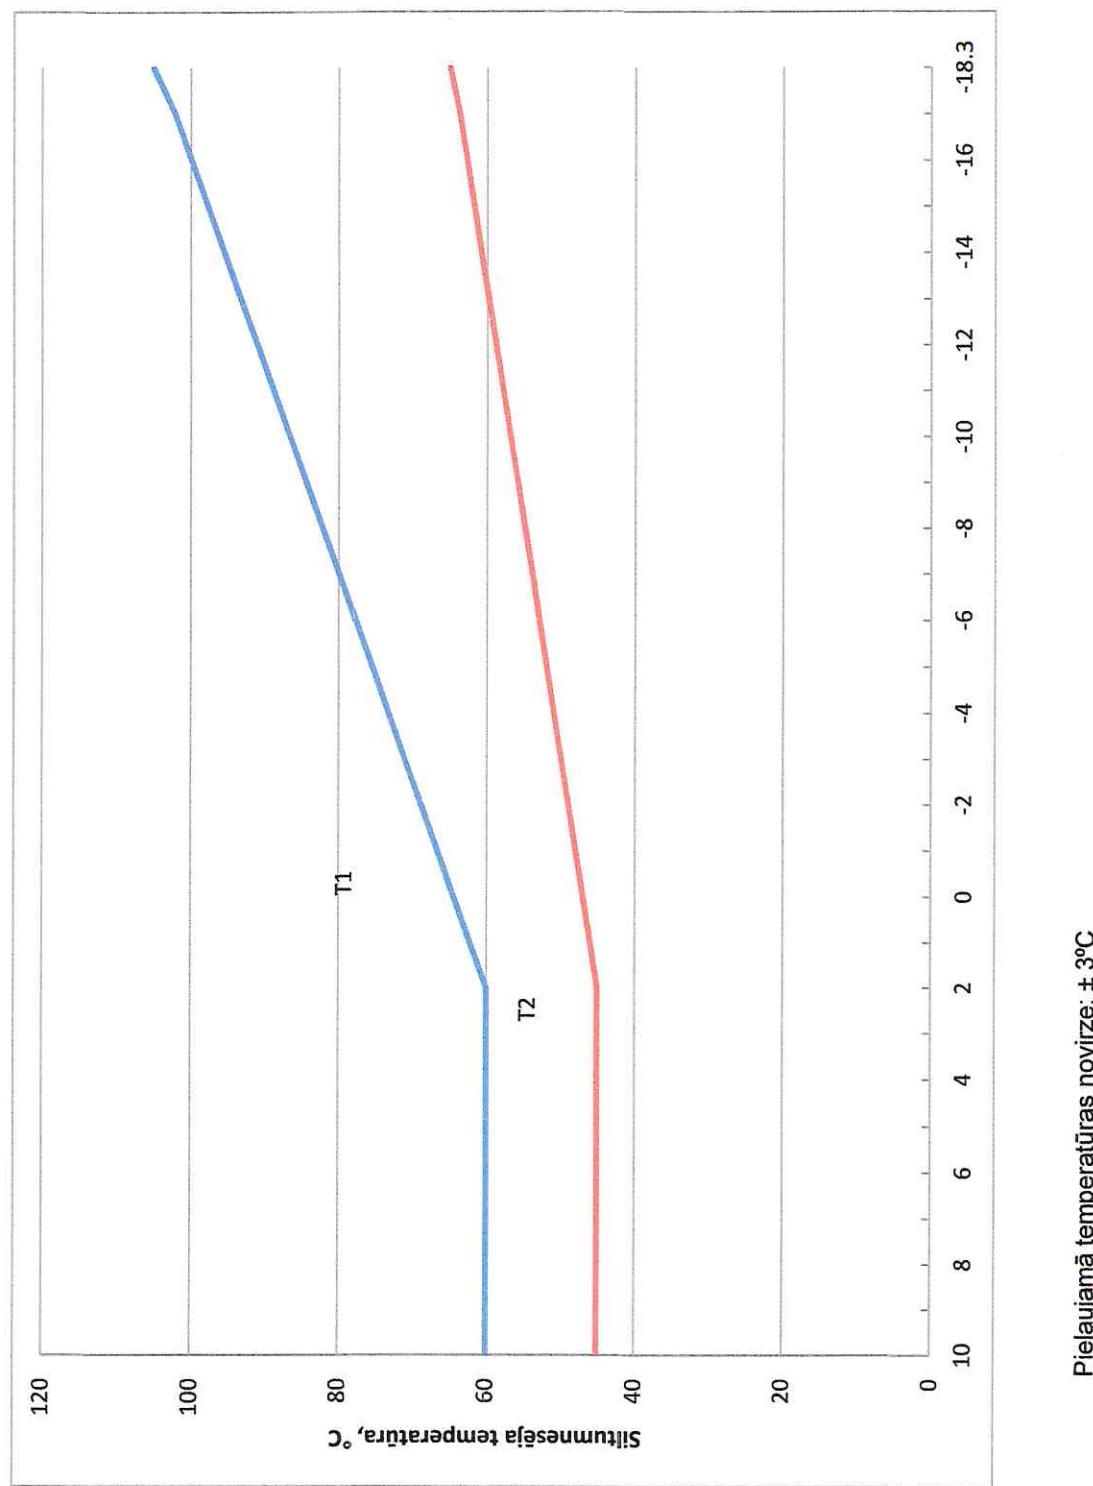

3. pielikums

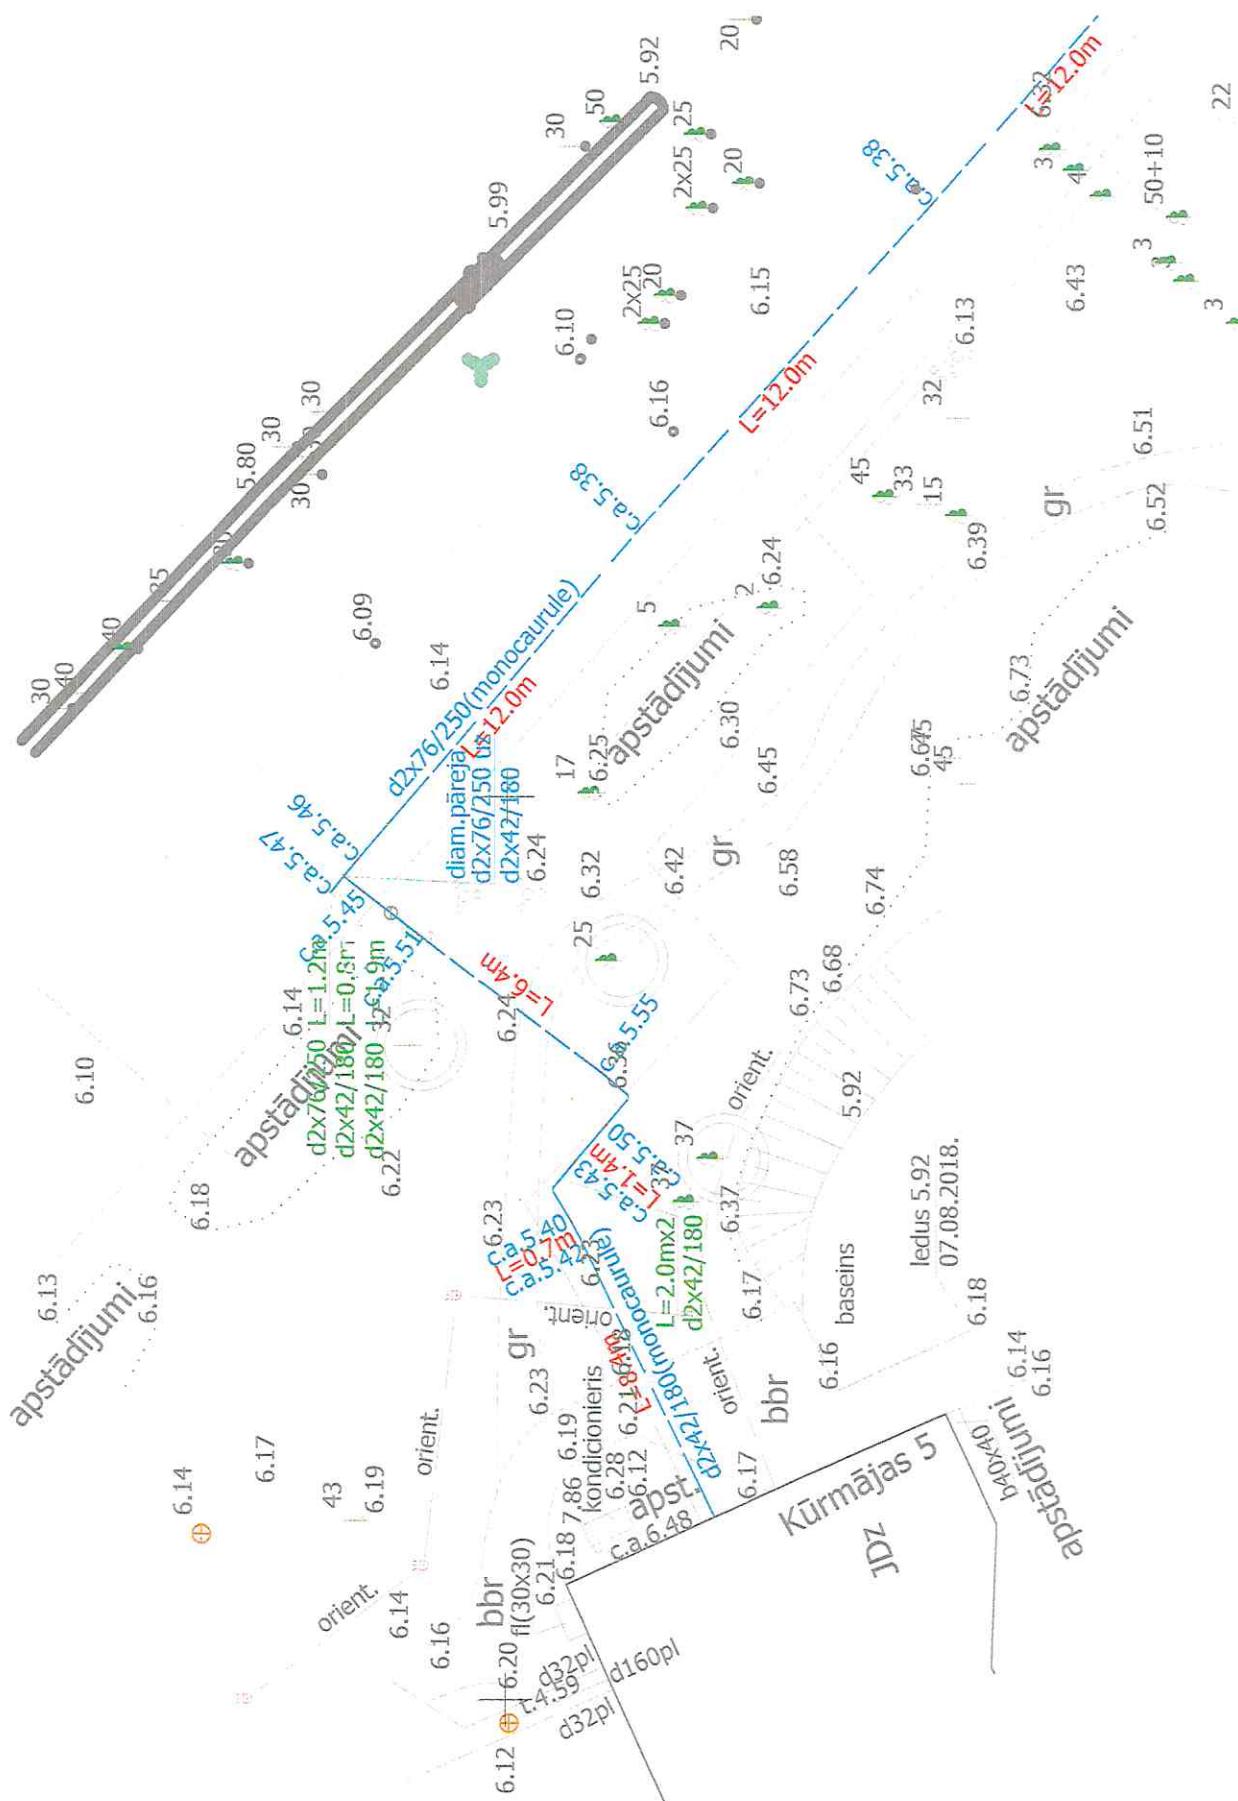

Prasības pretendentam.

1. Pretendentam jābūt reģistrētam Latvijas Republikas Būvkomersantu reģistrā vai līdzvērtīgā reģistrā ārvalstīs (ja Pretendentam tiks piešķirtas līguma slēgšanas tiesības, Pretendentam pirms līguma noslēgšanas būs jāreģistrējas Latvijas Republikas Būvkomersantu reģistrā).
2. Pretendentam jābūt pieredzei līdzīgu darbu veikšanā – pēdējo 5 gadu laikā 2 līdzīgiem objektiem: projektēšanas līgumu ietvaros ir veikti siltumtrašu izbūves vai pārbūves (rekonstrukcijas) projektēšanas darbi (ar bezkanāla metodi) ar kopējo siltumtrašu garumu vismaz **80 m**.
3. Jāiesniedz Pretendenta pieredzi apliecinotie dokumenti (atbilstoši 3.punktam).
 - Izpildītājam jābūt **būvspecialists** ar derīgu sertifikātu siltumapgādes, ventilācijas un gaisa kondicionēšanas sistēmu projektēšanā.
Gadījumā, ja projekta sastāvā būs nepieciešams izstrādāt pārējo tīklu pārbūvi, piemēram, ūdens apgādes, elektroapgādes tīkli vai citi, Izpildītājam jānodrošina šo jomu sertificētu būvspecialistu esamība.

Piedāvājumu Cenu aptaujai var iesūtīt pa faksu 636 02210, iesniegt Talsu ielā 84, Ventspilī, vai pa e-pastu – iepirkumi.vsiltums@ventsipils.lv (ieskenēts piedāvājums).

Darba izpildes termiņš:

- Būvprojekta izstrāde – **60 kalendārās dienas no līguma parakstīšanas brīža.**

Cenu aptaujas vērtēšanas kritērijs – zemākā cena.

Cenu aptaujas piedāvājumu iesniegšanas termiņš – **21.06.2023. plkst.14:00.**

Ražošanas vadības organizācijas inženieris _____ V.Blūms