


Esošās situācijas plāns.

Inženieru iela 69A.

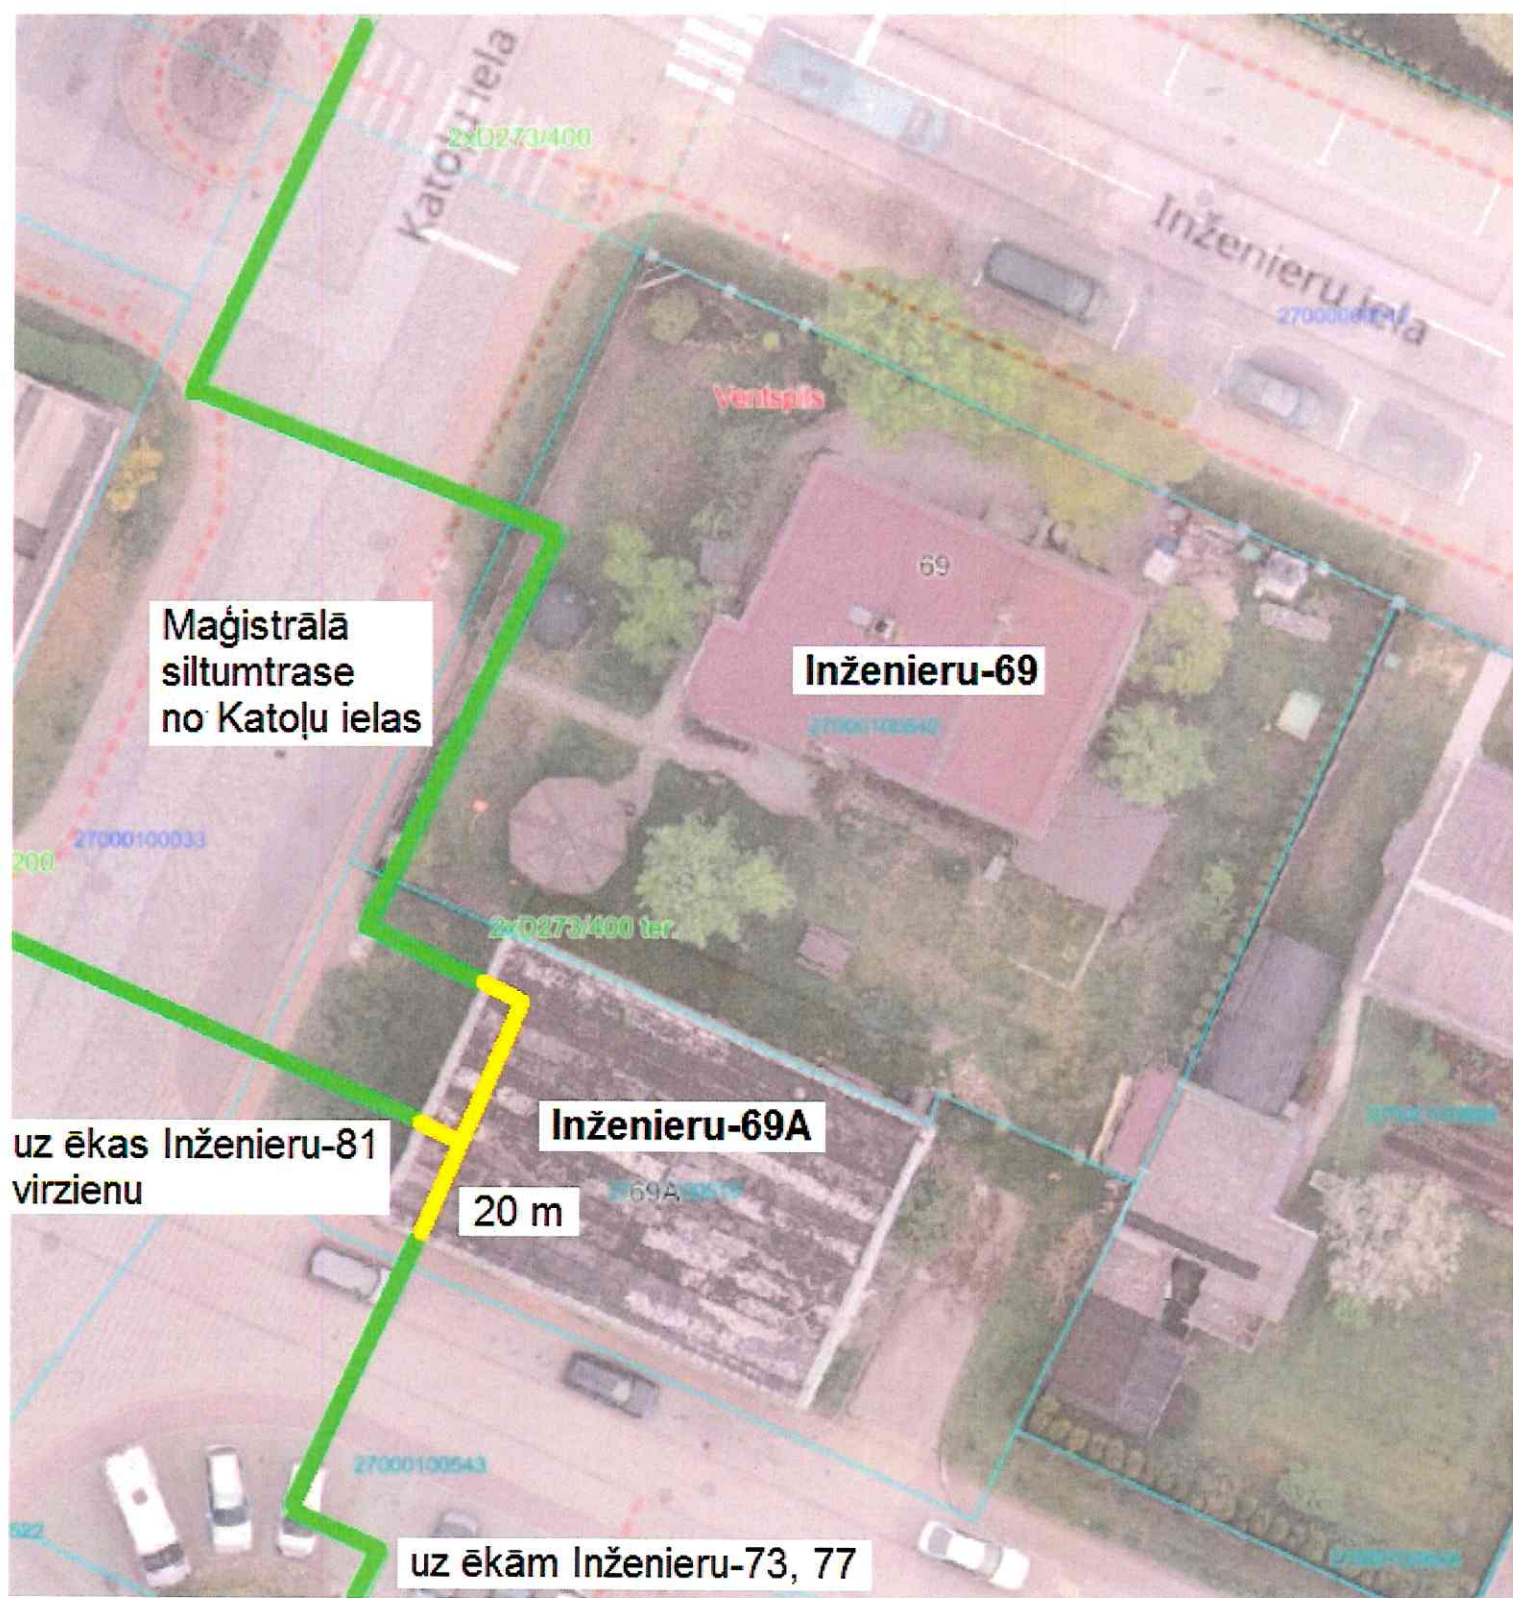

-  Projektējamā siltumtrase.
-  Esošā bezkanāla tipa siltumtrase.