


Esošās situācijas plāns.
Inženieru iela 69A.

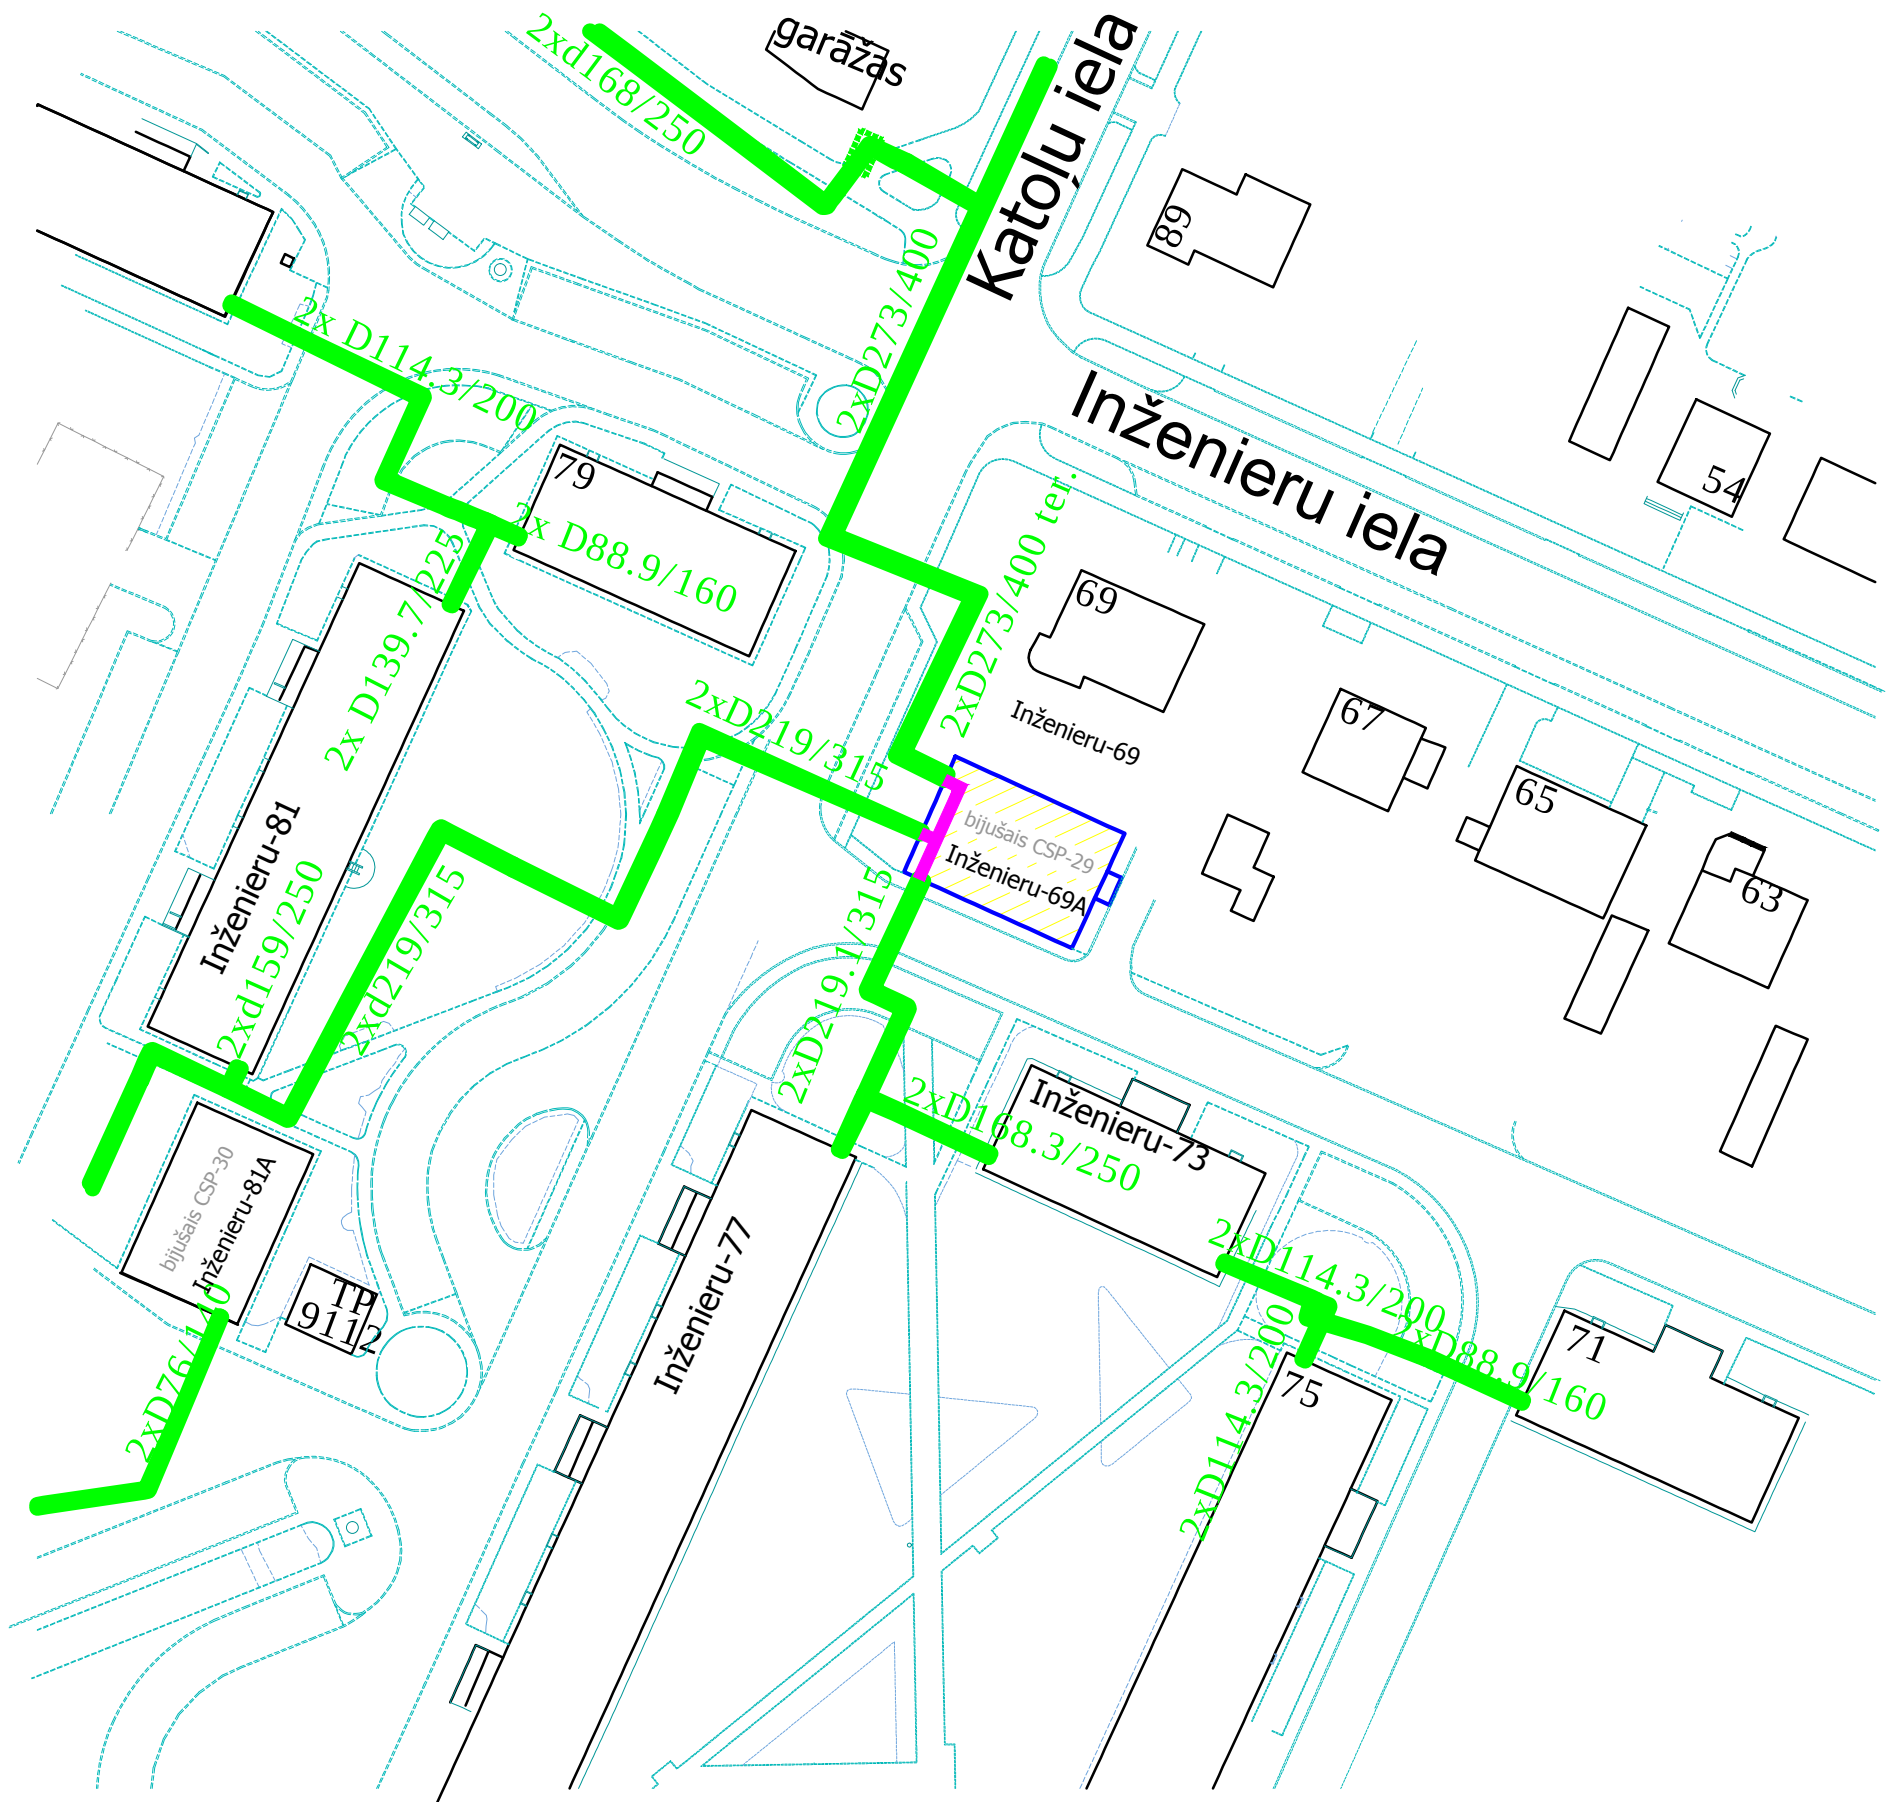

-  demontējamā ēka.
-  pārbūvējamā siltumtrase.
-  esošā bezkanāla tipa siltumtrase.