

I Uz zemes gabala atrodošos celtņu īpašnieki
Владельцы строений, находящихся на земельном участке

II Uz zemes gabala atrodošos celtnu lietotāji
Пользователи строений, находящихся на земельномучастке

III Zemes gabala eksplikācija (m²) — Экспликация земельного участка (кв. м)IV Uz zemes gabala atrodošās celtnes — Уборочная площадь (кв. м)[illegible]

V Uz zemes gabala atrodošās celtnes —

[illegible]

Стрессия на земельном участке

[illegible]

Мощение, заборы и прочие сооружения на участке

[illegible]

VI Zemes gabala celtnu un izbūvju kopvērtība
Общая стоимость строений и сооружений на участке

Ieraksta datums Дата записи	1985 g./r. « 3 » 07.				197 g./r. « »			
Nosaukums Наименование	Atjaunošanas vērtība Восстанов. стоимость	Nolietošanas vērtība Стоимость износа	Pašreizējā vērtība Действит. стоимость	Lietotājs Пользо- ватель	Atjaunošanas vērtība Восстанов. стоимость	Nolietošanas vērtība Стоимость износа	Pašreizējā vērtība Действит. стоимость	Lietotājs Пользо- ватель
1	2	3	4	5	6	7	8	9
Pamatceltnes Основное строение . .	25400,-		25400,-					
Palīgceltnes Вспомогат. строен. . .								
Izbūves Сооружение								
Kopā: Всего:	25400,-		25400,-					

Ieraksta datums Дата записи	197__ g./r. «__» ____	197__ g./r. «__» ____
Nosaukums Наименование		
Pamatceltnes Основное строение		
Palīgceltnes Вспомогат. строен.		
Izbūves Сооружение		
Kopa: Всего:		

197⁸⁵ г./г. « 3 » 07.

197⁸⁵г./г. « 3. » 07.

197 г./г. « »

Tehnikis Inventarizators – Техник инвентаризатор

5. ~~Kontrollieris~~ - Контролер

Prēkšnieks – Начальник



Вентспилс (04)

VII Atzīmes par tekošo pārmaiņu reģistrāciju — Отметки о текущих изменениях

celtnei 11
строения №

(поселок) *Ventspils* рилска (село) rajonā
 улица *Inženieru ielas masīvā* CSP-29

Stävs-Örnam
H= 3.85

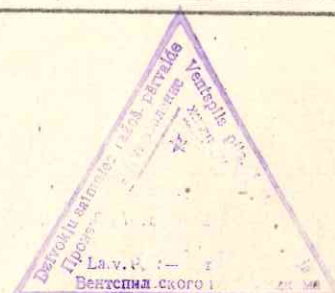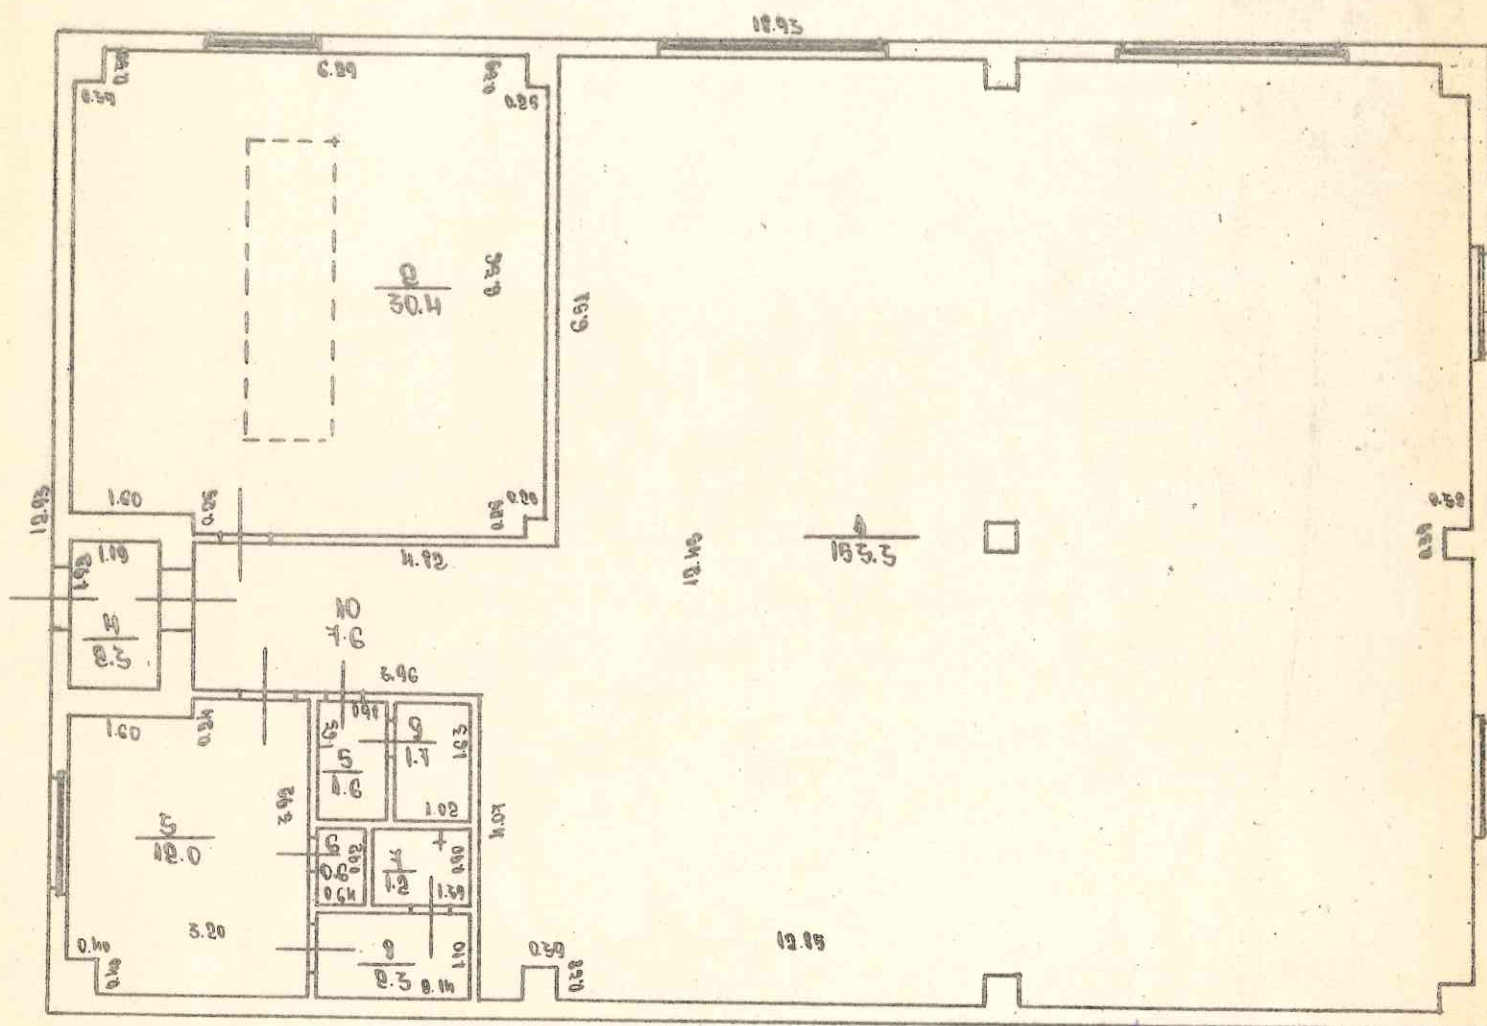

inventarizators - Инвентаризатор:

Rasētais - Liepnes ciems:

Kontrolleris - Контролер:

3. " 07.

1985 g./z.

Mērogs
Масштаб 1:100

Plāna eksplikācija — Экспликация плана

Celtnei — Строения № 11Rajons
РайонPilsēta
ГородGrupa
ГруппаGrunts
Грунт

по улице

ielā Nr.

Inženieru ielas malā CSP-29IV
2680-A

Ieraksta datums Дата записи	Stāvi—Этажи	Dzīvokļu vai telpu Nr. Nr. № кв. квартир или помещений	Istabu Nr. Nr. № комн.	Istabu nosaukumi Наименование комнат	Tumša, puslumša Темная, полутемная	Faktiskā istabu izlietošana Фактическое использование комнат	Laukums pēc iekšējiem izmēriem m ² Площадь повнутр. обмеру в м ²					Istabu iekšējais augstums по грдас līdz griestiem Высота комнат от пола до потолка
							derīgais kopā общ. полезн.	no tā —в том числе				
								apdzīvotais жилая			palīgla- kums служеб- ная	
1	2	3	4	5	6	7	8	9	10	11	12	13
07.85.	1		1	Siltumr.	9	t.p.	153.3		153.3			3.85
			2	— " —	"	"	30.4		30.4			
			3	ģotrbt.	"	"	12.0		12.0			
			4	piekrt.	6	"	2.3				2.3	
			5	— " —	"	"	1.6				1.6	
			6	skinas sk.	"	"	0.6				0.6	
			7	duša	"	"	1.2				1.2	
			8	piekrt.	"	"	2.3				2.3	
			9	ateja	"	"	1.7				1.7	
			10	gait.	"	"	7.6				7.6	
						Kopā:	213.0		183.7		29.3	

Latvian Republic
Valsts drošības
departaments
Valsts aizsardzības
ministrija
Techniskais
inventarizācijas
birojs
Latv. PSR

Tehnikis inventarizators
Техник инвентаризаторKontrolieris
Контролер

Stāvu skaits
Этажность

Карточка на основное строение

Ирашнику
категорија
Категория
владельца Рдр

Kapitālā grupa
Группа капиталности 7

№ 11 рѣс плāна — по плану

INV. LIETA INB. ДЕЛО № 2680-А

Pilsēta, pilsētciemats *Ventspils* rajons
Город, горпоселок район

сіема радоме
сельсовет

māju nos.

хутор, квартал

иела, просп. Интернационала м. Сави
улица, просп. Сави дом

№ _____ kvartāls № IV
квартал

група
- группа

No

grunts 2680

- грунт

I. Celtnes pamatdaļas, atsevišķo daļu un piebūvju laukumu un tilpumu aprēķināšana
Исчисление площадей и объемов основной и отдельных частей строения и пристроек

[illegible]

II. Celtnes atsevišķo daļu (pagraba, puspagraba, mezonīna, jumta stāva, piebūvju) tehniskais apraksts
Техническая характеристика отдельных частей строения (подвала, полуподвала, мезонина, мансарды, пристроек)

[illegible]

III Celtnes tehniskais apraksts

Техническая характеристика строения

Nr. pēc kārtas Порядковый №	Konstruktīvo daļu nosaukums Наименование конструктивных элементов	Konstruktīvo daļu apraksts (materiāls un konstrukcija) Характеристика конструк- тивных элементов (мате- риал и конструкция)	Īpatnējais svars Удельный вес	Vērtības koeficients Ценностный коэффициент	Vērtējamās cel- tnes īpatn. svars Удельный вес оценив. строен.	Nolietošana % % износа	Celtnes Nolietošana % % износа строения
1	Pamati Фундамент	betona	17	1.0	4.0	-	-
2	Sienas un starp- sienas— Стены и перегородки	plaksti	26	1.0	26.0	-	-
3	Pārsegums Перекрытия	dz-bet.	7	1.0	7.0	-	-
4	Jumts Кровля	skatda	9	1.0	9.0	-	-
5	Grīdas Полы	betona	4	1.0	4.0	-	-
6	Ailes Проемы	par.	12	1.0	12.0	-	-
7	Atklāšana Отделка	—	8	1.0	8.0	-	-
8	Iekšējā san. tehn. iekārta Внутренние сан- тарно-техниче- ские устройства	skat. īdarli.	16	1.0	16.0	-	-
9	Pārējās darbi Прочие работы	dažādi	1	1.0	1.0	-	-
10		Kopā			100.0	-	-

IV Celtnes labierīcības (uzrādīt jā, nē)
 Благоустройство строения (указать да, нет)

Elektr. apgaism. Э-лектроов.	Ūdensvads Водопровод	Kanalizācija Канализация	Vannu skaits ar krāsniņām – Число ванн с колонками		Siltumvads Теплосеть	Gāze Газ	Telefons Телефон
1	2	3	4	5	6	7	8
19	19	19			19		
Radio(transl.) Радио (трансляция)	Televīzija Телевизия	Arkurināšana - Отопление				Ventilācija Вентиляция	Lifti - Лифты
		krāsns печное	centrālā цент- ральное	kaloriferu калориф- ерное	siltum- vadu теплосети		pasāžieru пассажир- ские
9	10	11	12	13	14	15	17
						19	
Izpildīja: Исполнил:			1985. g./г. 307.		198__g./г. _____		
Pārbaudīja: Проверил:			[Signature]		[Signature]		

Izmaiņas ienestas — Изменения внесены

Izpildīja:	198__g./r. _____	198__g./r. _____
Ispolnīl:	_____	_____
Parbaudīja:	_____	_____
Proveril:	_____	_____

V. Cēlnes un tās atsevišķo daļu un piebūvju atjaunošanas un patreizējās vērtības aprēķins
Исчисление восстановительной и действительной стоимости строения и его отдельных частей

[illegible]