

Tehniskās specifikācijas

Iepirkumam „Topogrāfiskā uzmērījuma izstrāde objektam “Bijušā centrālā siltumpunkta ēkas
nojaukšana un siltumtrases pārbūve Inženieru ielā 69A, Ventspilī””

Jāizstrādā topogrāfiskais uzmērījums objekta teritorijai (plāns ar darba apjomu – pielikumā):

1. Inženieru ielā 69A.

Darbu apjoms: topogrāfiskā uzmērījuma saskaņošana ar inženiertīklu ekspluatācijas dienestiem, Valsts zemes dienestu, domes Teritoriālpārvaldes un zemes ierīcības dienesta vadītāju, domes ĢIS inženieri un domes Arhitektūras un pilsētbūvniecības nodaļas tīklu inženieri.

Objektam topogrāfisko uzmērījumu sagatavot un iesniegt trijos eksemplāros un digitālā veidā (AutoCAD formātā CD datu nesējā).

Darbu izpildes laiks: 30 kalendārās dienas no līguma parakstīšanas brīža.

Piedāvājumu paraksta uzņēmuma vadītājs. Piedāvājuma derīguma termiņš - 30 dienas.

Piedāvājumu Cenu aptaujai var iesniegt Talsu ielā 84, Ventspilī, vai iesūtīt pa e-pastu – iepirkumi.vsiltums@ventspils.lv (ieskenēts piedāvājums).

Cenu aptaujas vērtēšanas kritērijs – zemākā cena.

Cenu uzradīt tabulā:

N.p.k.	Objekts	Cena bez PVN, Eur
1	Inženieru ielā 69A	
	Līgumcena:	

Cenu aptaujas piedāvājumu iesniegšanas termiņš – **08.04.2025. plkst.10:00**

Pielikumā: Esošās situācijas plāns uz 1 lp.


Siltumenerģijas pārvades un sadales inženieris



V.Blūms

Esošās situācijas plāns.

Inženieru iela 69A.

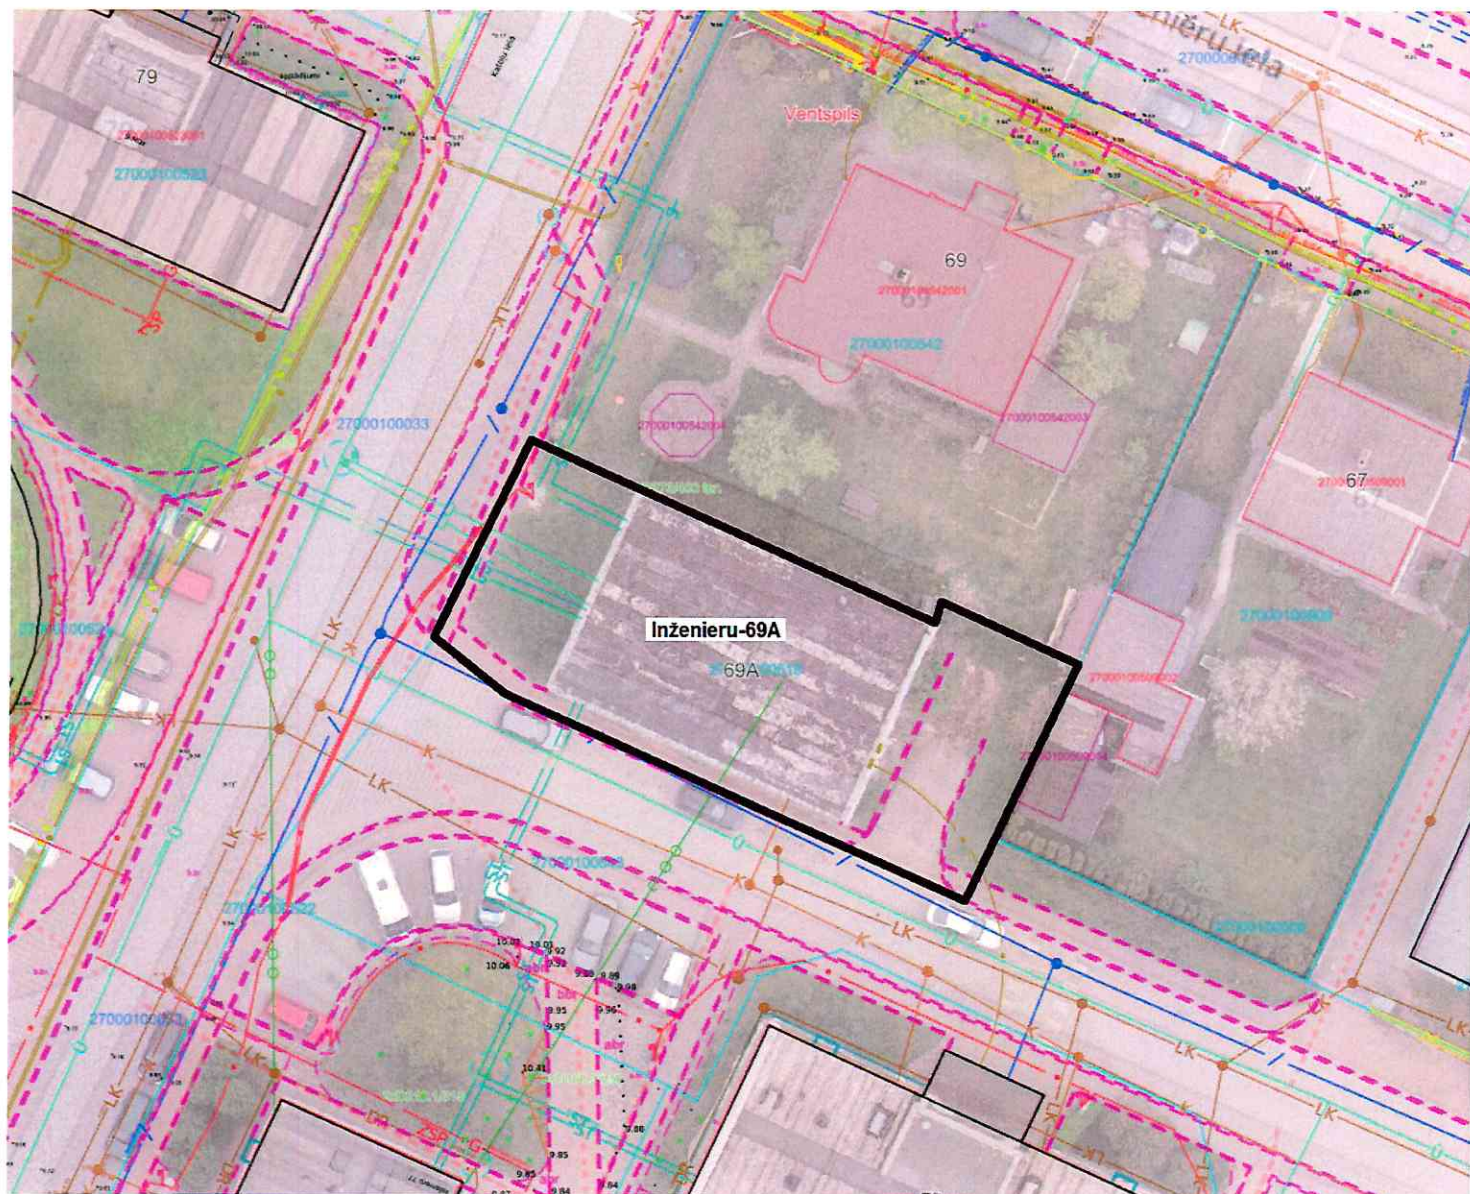

topogrāfiskā uzmērījuma robežas.