

## Tehniskās specifikācijas

Iepirkumam „Topogrāfiskā uzmērījuma izstrāde Riņķa ielā no Ganību ielas līdz ēkai Riņķa ielā 52, Ventspilī”

Jāizstrādā topogrāfiskais uzmērījums objekta teritorijai (plāni ar darba apjomu – pielikumā):

- **Riņķa ielā no Ganību ielas līdz ēkai Riņķa ielā 52, Ventspilī.**

Darbu apjoms: topogrāfiskā uzmērījuma saskaņošana ar inženiertīklu ekspluatācijas dienestiem, Valsts zemes dienestu, domes Teritoriālpārvaldes un zemes ierīcības dienesta vadītāju, domes ĢIS inženieri un domes Arhitektūras un pilsētbūvniecības nodaļas tīklu inženieri. Objektam topogrāfisko uzmērījumu sagatavot un iesniegt trijos eksemplāros un digitālā veidā (AutoCAD formātā CD datu nesējā).

Darbu izpildes laiks: 30 kalendārās dienas no līguma parakstīšanas brīža.

Piedāvājumu paraksta uzņēmuma vadītājs. Piedāvājuma derīguma termiņš - 30 dienas.

Piedāvājumu Cenu aptaujai var iesūtīt pa faksu 636 02210, iesniegt Talsu ielā 84, Ventspilī, vai pa e-pastu – [iepirkumi.vsiltums@ventspils.lv](mailto:iepirkumi.vsiltums@ventspils.lv) (ieskenēts piedāvājums).

Cenu aptaujas vērtēšanas kritērijs – zemākā cena.

Cenu aptaujas piedāvājumu iesniegšanas termiņš – **28.04.2020. plkst.14:00**



Pielikumā: Esošās situācijas plāns uz 1 lp.

Ražošanas vadības organizācijas inženieris



V. Blūms

Esošās situācijas plāns.

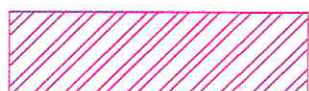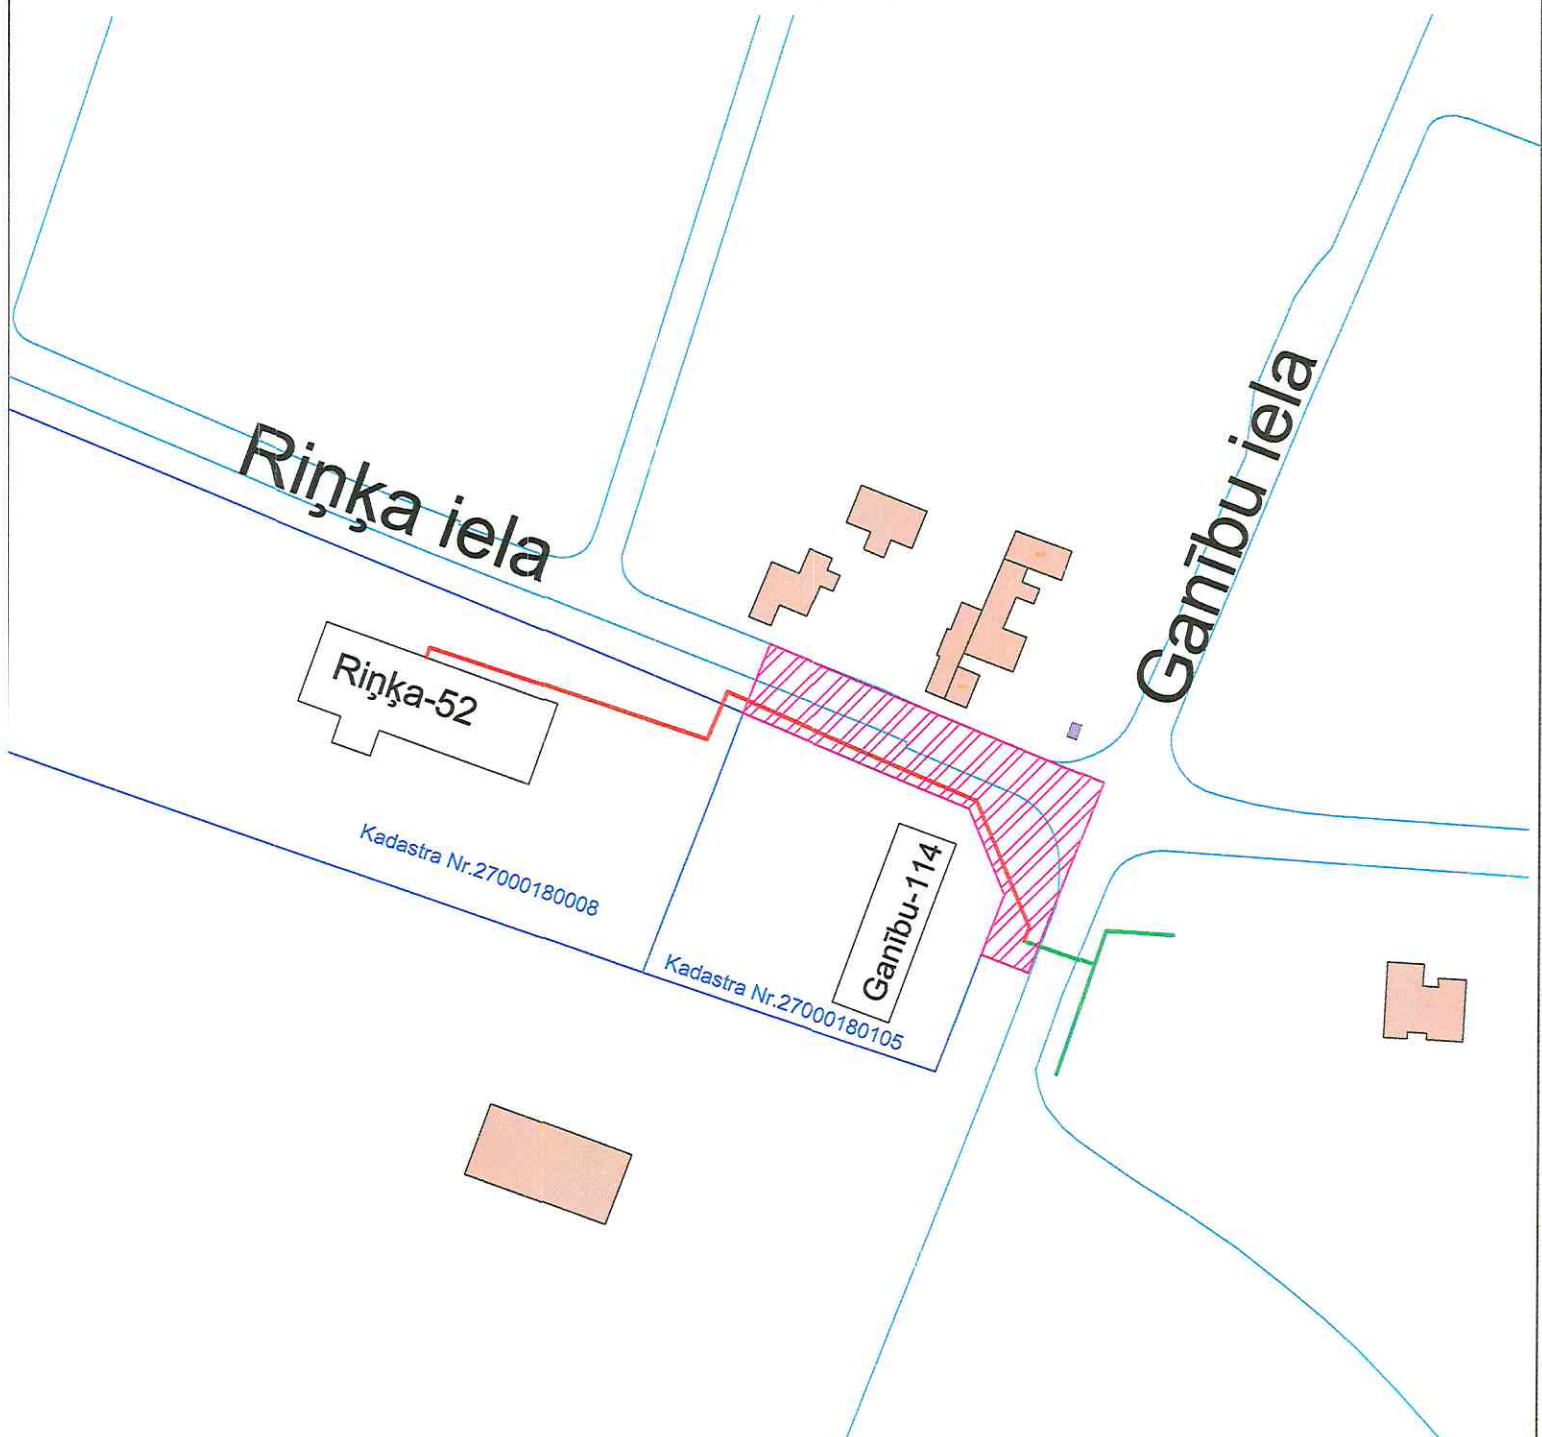

TOPO uzmērījuma robežas.



projektējamās bezkanāla siltumtrases orientējošs trasējums.



jaunbūvējamā bezkanāla siltumtrase.

( V.Blūms )