


ĢENPLĀNS AR SILTUMTRASI.

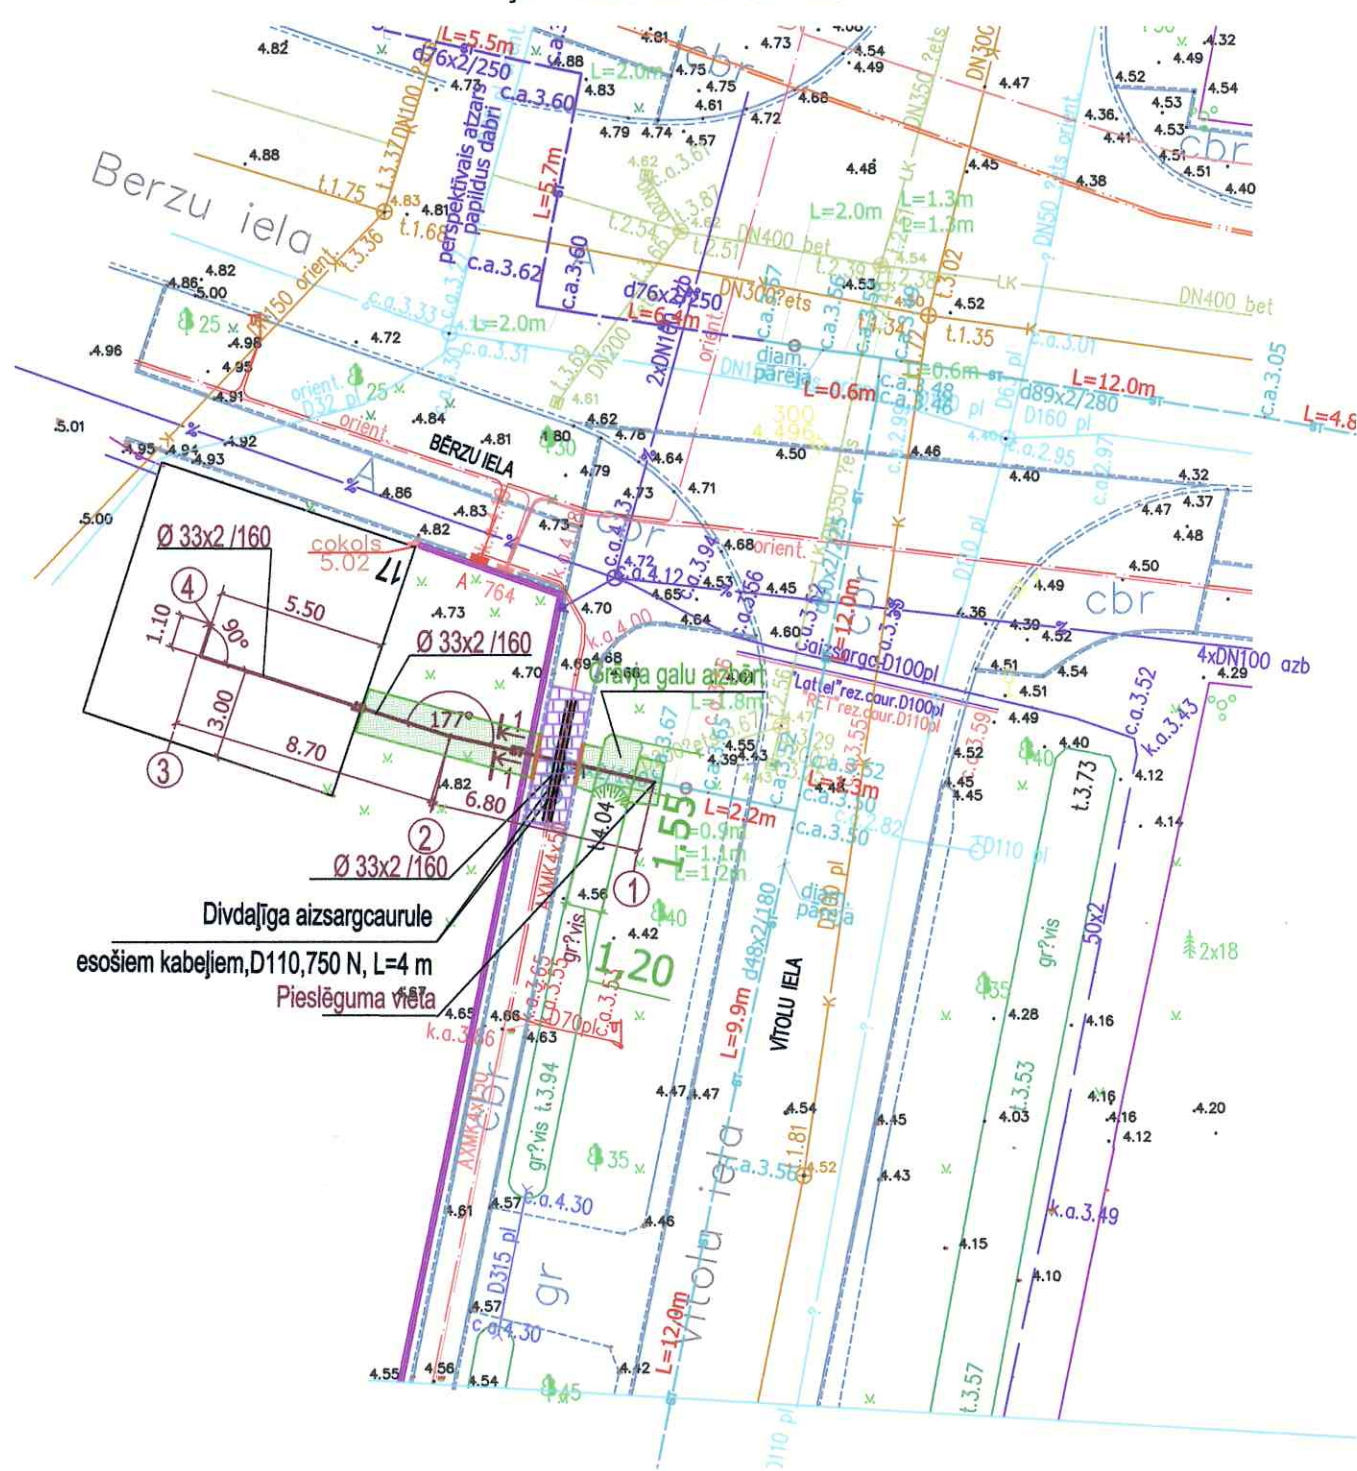

Divdaļīga aizsargcaurule esošiem kabeliem, D110, 750 N, L=4 m
Pieslēguma vieta

PIEŅEMTIE SILTUMTRASESA APZĪMĒJUMI

- Esošā siltumtrase
- Projektētā siltumtrase
- ZĀLIENS
- BETONA BRUĢA IETVE
- ZEMĒS BETONA BORTINI


PIEZĪMES:

1. Projektētās siltumtrases garums 17,00 metri.
2. Pirms būvdarbu uzsākšanas kabelu aizsardzības zonā precizēt to atrašanās vietu tos atrotot. Nepieciešamības gadījumā atsegtos kabelus nostiprināt vai iedziļināt. Ar kabeliem saistītos darbus saskaņot ar kabelu apkalpojošo dienestu.
3. Rakšanas darbus pazemes komunikāciju aizsardzības zonā veikt bez tehnikas pielietojuma.
4. Esošā žoga pamatus šķērsot ar caurduri.
5. Pēc būvdarbu pabeigšanas, atjaunot demontētos un būvdarbu laikā bojātos segumus.
6. Grāvja galu aizbērt.
7. Seguma griezumus skatīt lapā SAT-4.
8. Siltumtrases izvietojumu ēkā skatīt lapā SAT-4.

Mh-1:250
Mv - 1:100

Projektētā zemes virsmas augstuma atzīmes, m	5,00	5,00	4,85	4,82	4,66	4,55	4,43														
Esošā zemes virsmas augstuma atzīmes, m	5,00	5,00	4,85	4,82	4,66	4,04	4,43														
Caurules apakšas augstuma atzīmes, m	4,37	4,30	3,84	3,61	3,36	3,49	4,43														
Iebūves dziļums, m	0,63	0,70	1,01	1,21	1,30	0,94															
Kritums	<table border="1"> <tr> <td>Attālums, m</td> <td>0,07</td> <td>0,07</td> <td>0,07</td> <td>0,041</td> <td></td> <td></td> </tr> <tr> <td>Raksturīgo punktu Nr., attālums, m</td> <td>6,50</td> <td>3,20</td> <td>3,60</td> <td>3,20</td> <td></td> <td></td> </tr> </table>							Attālums, m	0,07	0,07	0,07	0,041			Raksturīgo punktu Nr., attālums, m	6,50	3,20	3,60	3,20		
Attālums, m	0,07	0,07	0,07	0,041																	
Raksturīgo punktu Nr., attālums, m	6,50	3,20	3,60	3,20																	
Caurules diametrs, materiāls	2.sērijas, izolētas tērauda caurules Ø33x2/160																				
Ieguldīšanas shēma																					
Pamatojums	Blietēta smiltis																				

Garenprofils

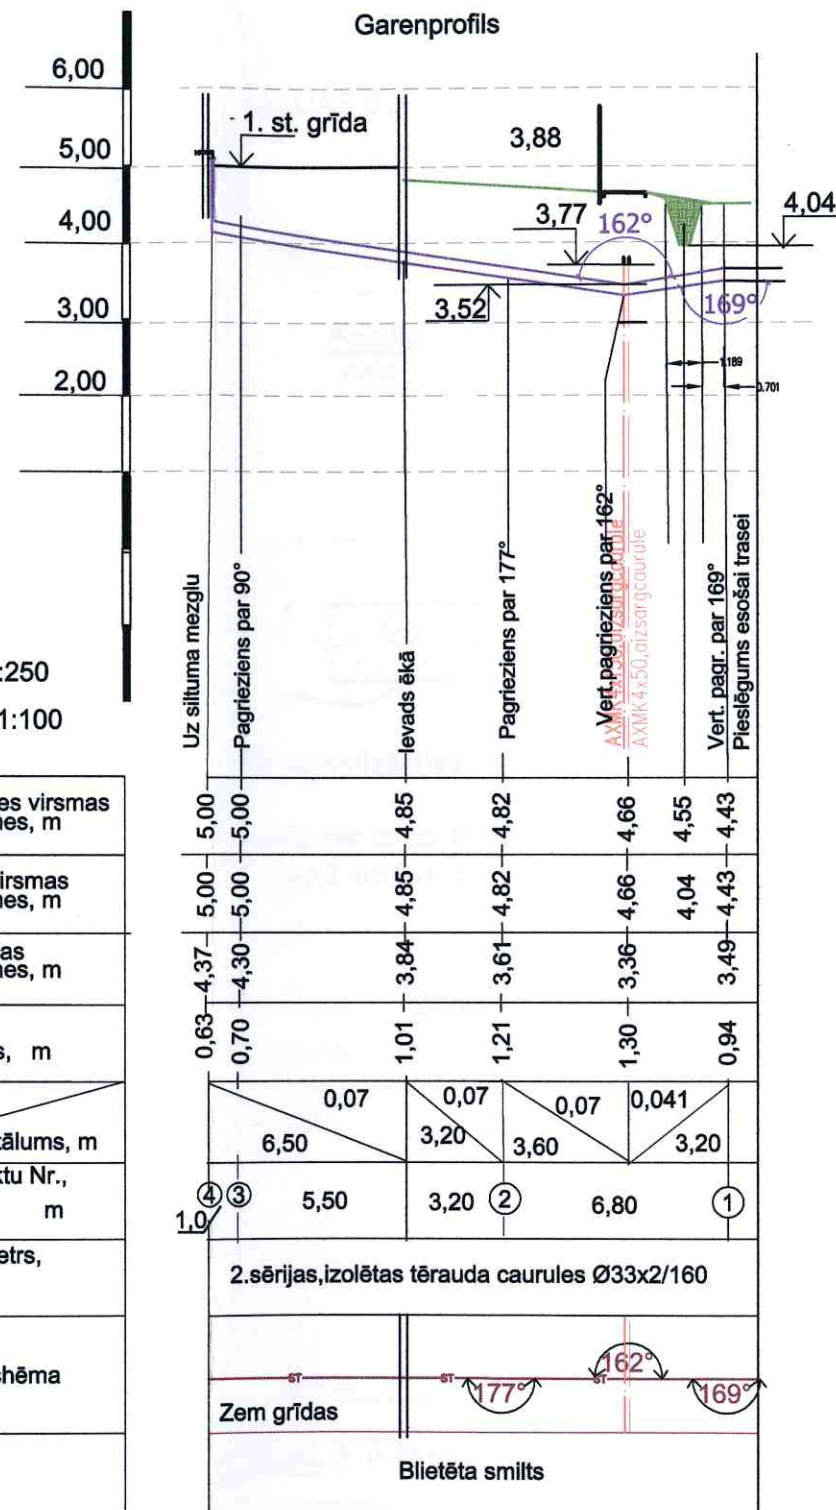

Esošo komunikāciju faktisko dziļumu precizēt pēc tranšejas atrakšanas.

PROJEKTĒTĀJS	IK "LAIMDOTA R", sert. Nr. 3-01938					
PASŪTĪTĀJS	PSIA "VENTSPILS SILTUMS", V.Reg.Nr. 40003007655			Talsu ielā Nr. 69, Ventspils		
PROJEKTS	SILTUMTRASES PIEVADS BĒRZU IELĀ 17, VENTSPILĪ.					
RASĒJUMS	ĢENPLĀNS AR SILTUMTRASI. SAT GARENPROFĪLS.					
OBJEKTA Nr.	STADIJA	MARKA	LAPA	LAPAS	MĒROGS	
21/05	PR	SAT	3A	4		
<p style="text-align: right;">L. RASA DATUMS: 2021.05.12</p>						