

“Nefunkcionējošā siltumpunkta ēkas demontāža Celtnieku ielā 8A, Ventspilī”

Projekta Nr. 2014/06–01

Būvju nojaukšanas projekts

02.03.2016. KOREKCIJAS

Saturs

1. Rasējums GP, IT-4-101A 1 lapa
2. Darbu daudzumu saraksts 6 lapas

02.03.2016. KOREKCIJU pielietošana.

1. Būvju nojaukšanas projekta “Nefunkcionējošā siltumpunkta ēkas demontāža Celtnieku ielā 8A, Ventspilī” (turpmāk *Projekta*) 02.03.2016. korekcijas (turpmāk *Korekcijas*) veiktas pamatojoties uz Pašvaldības SIA “Ventspils siltums” 15.02.2013. vēstuli Nr. 1-5.2.1/65.
2. *Korekcijas* skatāmas kopā ar *Projektu*. Būvniecības procesā vadīties pirmkārt pēc *Korekcijām* un pēc tam no *Projekta*.
3. *Korekciju* rasējumu lapa GP, IT-4-101A papildina *Projekta* rasējumu lapu GP, IT-4-101.
4. *Korekciju* „Darbu daudzumu saraksts” aizstāj *Projekta* „Darbu daudzumu sarakstu”.

SIA “SPI - Ventspils” valdes loceklis Imants Baņķis

/ Projektētāja uzņēmuma atbildīgā persona /

Imants Baņķis

/ Būvprojekta vadītājs /

Ventspils, 03.2016.g.



LĀTVIJAS REPUBLIKA
PAŠVALDĪBAS SIA "VENTSPILS SILTUMS"

Vienotais reģistrācijas Nr. 40003007655

Talsu ielā 84, Ventspilī, LV- 3602

Tālrunis 636 02 200, fakss 636 02 210, e-pasts: vent.siltums@ventspils.lv

Ventspilī

15.02.2016. Nr. 1-5.2.1/65

SIA „SPI – Ventspils”

Par būvju nojaukšanas projekta izmaiņām

Tā kā SIA „SPI – Ventspils” ir izstrādājis būvju nojaukšanas projektu Nr. 2014/06-01 „Nefunkcionējošā siltumpunkta ēkas demontāža Celtnieku 8A, Ventspilī” (turpmāk *Projektu*), un ņemot vērā to, ka *Projektu* plānots realizēt vienlaicīgi ar citu būvprojektu "Teritorijas labiekārtošana Celtnieku ielā 2A, 4, 6 un 8A, Ventspilī" (pasūtītājs Ventspils pilsētas pašvaldības iestāde "Komunālā pārvalde"), kas ietver visa iekškvartāla labiekārtošanu, ir nepieciešams veikt attiecīgas *Projekta* izmaiņas.

Projektā neparedzēt - demontēto pamatu piebēršanu ar grunti, zālāja ierīkošanu, seguma izbūves un citus labiekārtošanas darbus.

Projekta izmaiņās ir jābūt attiecīgam plānam un koriģētiem darba apjomiem.

Valdes priekšsēdētājs

A.Uzaris


Valdes loceklis

A.Mertens

E.Bonfelds 636 02 200

No projekta izslēdzamo būvdarbu saraksts

Nr.	Darba nosaukums	Mērv.	Daudz.
1.	Augu zemes noņemšana vid.20cm	m ²	10
2.	Grunts demontēto pamatu piebēršanai	m ³	320
3.	Zālāja ierīkošana (augu zemes kārtā h=15cm, zāliena sēšana)	m ²	555
4.	Šķembu slāņa izbūve (maisījums fr.0-45) 20cm, sagatavojot virsmu -planējot	m ²	27
5.	Šķembu slāņa izbūve (maisījums fr.0-45) 15cm, sagatavojot virsmu -planējot	m ²	10
6.	Sīkšķembu kārtas izbūve zem betona bruģakmens (fr.0-11) 3cm	m ²	61
7.	Betona bruģakmens 8, (6)cm atgūtais	m ²	2
8.	Betona plātnes	m ²	56
9.	Asfaltbetona kārtā AC-11 surf, h=4cm	m ²	26
10.	Asfaltbetona pamata kārtas AC-16base/bin , h=6cm	m ²	26
11.	Betona apmales (100x30x15, 100x22x15cm) uzstādīšana	m	24
12.	Betona apmales (100x20x8cm) uzstādīšana	m	2
<i>Iepriekš paredzētie būvdarbi, (pēc PSIA „Ventspils Siltums” vienošanās ar PI „Komunālā pārvalde”)</i>			
13.	Grunts, smiltis, grants, šķembu, būvgružu u.c. norakšana un aizvešana	m ³	14
14.	Šķembu slāņa izbūve (maisījums fr.0-45) 15cm, sagatavojot virsmu -planējot	m ²	35
15.	Sīkšķembu kārtas izbūve zem betona bruģakmens (fr.0-11) 3cm	m ²	35
16.	Betona bruģakmens 8, (6)cm atgūtais	m ²	33
17.	Betona apmales (100x20x8cm) uzstādīšana	m	43

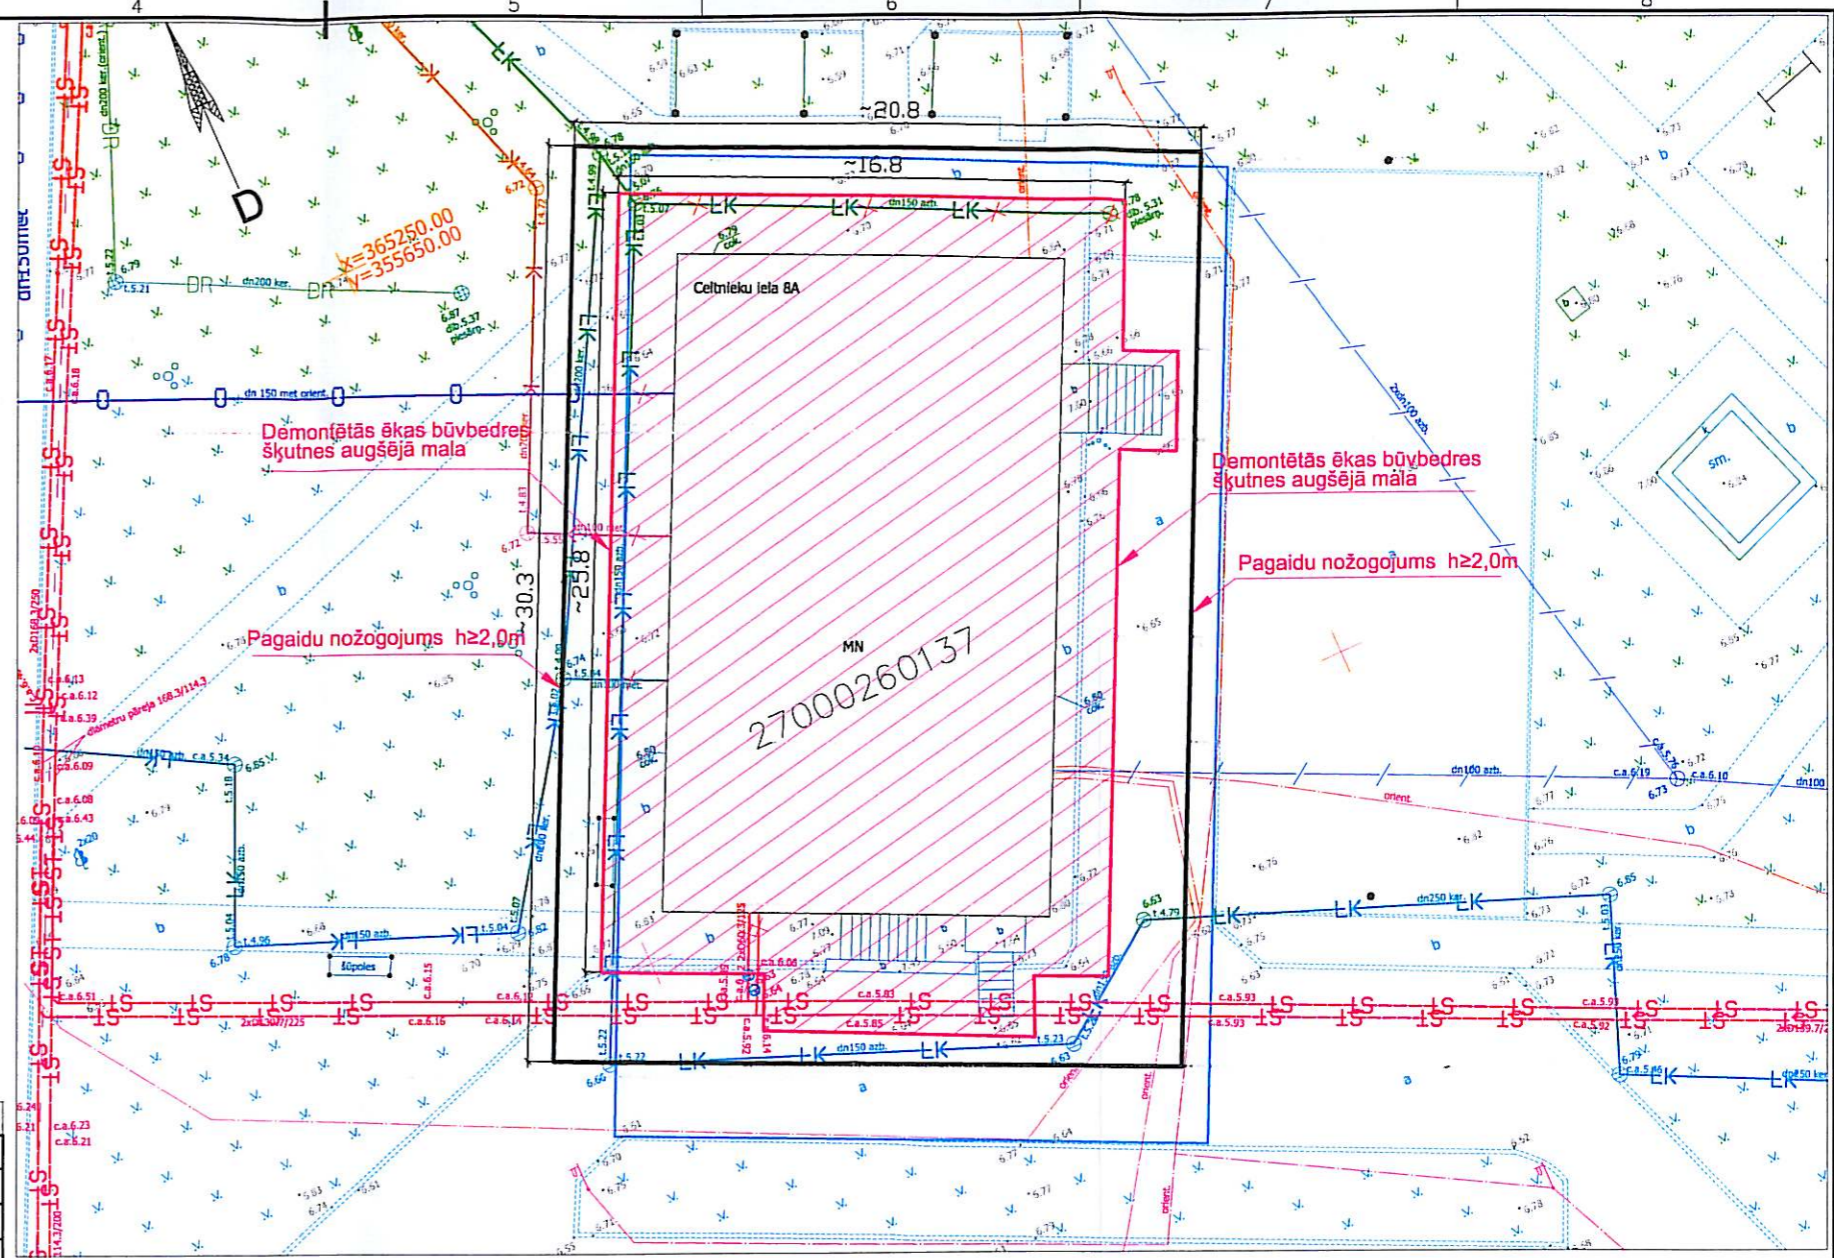

Saskaņotas ar nosacījumu:

Objekta "Nefunkcionējošā siltumpunkta ēkas demontāža Celtnieku ielā 8A, Ventspilī" būvprojekta realizāciju paredzēt veikt tieši pirms objekta "Teritorijas labiekārtošana Celtnieku ielā 2A, 4, 6 un 8A, Ventspilī" būvprojekta realizācijas uzsākšanas, nolūkā izvairīties no ilgstošas neaizbērtas būvbedres atrašanās iekškvartāla teritorijā.

Arhitekta infrastruktūras atbilstības jautājumos

Ilvika
Iveta Kukite

2016.gada "16" mart

SASKAŅOTS
Pašvaldības SIA "Ventspils siltums"
tehnikais direktors

E. Bonfelds
02.03.2016.

SASKAŅOJUMS Nr. _____
Ventspils pilsētas pašvaldības
iestādes "Komunālā pārvalde"
direktors: A. Kaupčuks
2016.gada 02.03.

"Nefunkcionējošā siltumpunkta ēkas demontāža Celtnieku ielā 8A, Ventspilī" projekta 02.03.2016. korekciju (turpmāk KOREKCIJU) norādījumi:

- KOREKCIJAS veiktas pamatojoties uz Pašvaldības SIA "Ventspils siltums" 15.02.2013. vēstuli Nr. 1-5.2.1/65.
- Šī projekta ietvarā neveikt sekojošus būvdarbus - demontētās ēkas būvbedres piebēršanu ar grunti, zālāja ierīkošanu, seguma izbūves u.c labiekārtošanas darbus (detalizēti skatīt "No projekta izslēdzamo būvdarbu sarakstu").
- Pēc nefunkcionējošā siltumpunkta ēkas demontāžas, apkārt būvbedrei jāatrodas pagaidu no žogojumam h=2,0m - līdz būvbedres aizbēršanai būvprojekta "Teritorijas labiekārtošana Celtnieku ielā 2A, 4, 6 un 8A, Ventspilī" (pasūtītājs Ventspils pilsētas pašvaldības iestāde "Komunālā pārvalde") ietvaros.
- "Nefunkcionējošā siltumpunkta ēkas demontāža Celtnieku ielā 8A, Ventspilī" projekta realizācijas darbu grafiks saskaņojams būvprojekta "Teritorijas labiekārtošana Celtnieku ielā 2A, 4, 6 un 8A, Ventspilī" realizācijas darbu grafiku.
- Būvniecības laikā veicama precīza būvdarbu uzskaitē.

PROJEKTĒTIE APZĪMĒJUMI
Demontējama ēkas būvbedre



Pasūtītājs:	Pašvaldības SIA „Ventspils siltums”
Projekts:	Nefunkcionējošā siltumpunkta ēkas demontāža Celtnieku ielā 8A, Ventspilī
Rasījums:	Segums un inženiertīkli Plāns. Mezgli.
Stacija:	TP
Marka:	GP, IT
Mērogs:	1:250
Datums:	02.03.2016.
Projekta Nr.:	GP, IT-4-101A
Projekta Nr.:	2014/06-01

KOPTĀME (Kopsavilkuma aprēķini pa darbu vai konstruktīvo elementu veidiem)

02.03.2016. KOREKCIJAS

Būves nosaukums: Nefunkcionējošā siltumpunkta ēkas demontāža Celtnieku ielā 8A, Ventspilī
Objekta nosaukums: Nefunkcionējošā siltumpunkta ēkas demontāža Celtnieku ielā 8A, Ventspilī
Objekta adrese: Celtnieku iela 8A, Ventspilī,
Pasūtījuma Nr. Nr. 2014/06-01

Par kopējo summu, EUR

Kopēja darbietilpība, c/h

Tāme sastādīta - 17.03.2016.

Nr. p. k.	Kods, tāmes Nr.	Darba veids vai konstruktīvā elementa nosaukums	Tāmes izmaksas EUR	Tai skaitā			Darbietilpība (c/h)
				Darba alga (EUR)	Materiāli (EUR)	Mehānismi (EUR)	
1.	1.	Vispārējā nodrošināšana, sagatavošanas un demontāžas darbi					
2.	2.	Ēkas demontāžas darbi					
3.	3.	Zemes darbi un segums					
4.	4.	K1, K2, Ū1 un ST tīkli, esošo ELT un VST aizsardzība					
5.	5.	Zemes darbi un segums (pēc PSIA „Ventspils Siltums” vienošanos ar PI „Komunālā pārvalde”)					
			Kopā				

PASKAIDROJUMA RAKSTS:

- Tāme sastādīta, pamatojoties uz LBN 501-06 „Būvizmaksu noteikšanas kārtība” 2013.gada tirgus cenās (izmaksas dotas orientējoši), pamatojoties uz GP, ELT, LKT daļas rasējumiem.
- Tāmes aprēķinos pielietoti sekojoši izmaksu elementi:
 - strādnieku darba 1 stundas tarifa likme EUR ~ 3,00 - 5,20;
 - transporta izmaksas 5% apmērā no materiālu izmaksām.
- Objekta tāmes pielietotie virsizdevmu koeficienti:
 - būvfirmas virsizdevmi (pieskaitāmās izmaksas) 10% apmērā,
 - no kuriem savukārt 8% paredzēti darba aizsardzības pasākumu finansēšanai objektā;
 - būvfirmas peļņa (plānotie uzkrājumi) 8% apmērā;
 - kā arī valsts noteiktais darba devēja sociālais nodoklis 23,59%..
- Pasūtītāja koptāmē tiek plānota Pasūtītāja rezerve neparedzētu darbu veikšanai 5% apmērā
- Pielietots 01.01.2011. noteiktais pievienotās vērtības nodoklis 21%.
- Būvdarbi izpildāmi atbilstoši LBN un LVS prasībām, kā arī saskaņā ar būvprojekta 4. sadaļu „Specifikācijas”.
- Darbu veidiem, kuriem uzrādīta tilpuma mērvienība, tilpums dots materiāliem bīvā veidā.
- Būvuzņēmējam jāievērtē darbu daudzumu sarakstā minēto darbu veikšanai nepieciešamie materiāli un papildus materiāli, kas nav doti šajā sarakstā, bet bez kuriem nav iespējama būvdarbu tehnoloģiski pareiza un spēcīgā esošajiem normatīviem atbilstoša veikšana pilnā apjomā.
- Tāmes aprēķinā ietverti projektā paredzētie materiāli. Tāmē ietverta dažādu firmu ražotie materiāli nav obligāts nosacījums, bet tie var tikt aizstāti ar analogas kvalitātes citu firmu materiāliem.
- Būvdarbi veicami atbilstoši materiālu ražotājfirmu instrukcijām. Materiālu komplektācija atbilstoši izgatavotāja instrukcijām.
- Atbilstoši "Pasūtītāja" norādījumiem, demontētie materiālie aizvedami uz "Pasūtītāja" norādīto nokrautni (ietverot demontāžas cenā materiālu izmaksu 4,27EUR/m3, pielietojot uzirdinājuma koeficientu beramajiem materiāliem K=1,3 konstrukciju elementiem K=1,5).

Virsziedvumi (10%)
t.sk. darba aizsardzība (8% no virsziedvumiem)
Peļņa (8%)
Darba devēja sociālais nodoklis (23,59%)
Kopā:
Pasūtītāja rezerve neparedzētiem darbiem 5%
Kopā:
PVN 21%
PAVISAM BŪVNIECĪBAS IZMAKSAS

Sastādīja _____/Imants Baņķis 02.03.2016./

Pārbaudīja _____/Imants Baņķis 02.03.2016./

Sertifikāta Nr. 20-6726

Pilnvarotā persona SIA "SPI-Ventspils" valdes loceklis: _____/Imants Baņķis/

Lokālā tāme Nr. 1. Vispārējā nodrošināšana, sagatavošanas un demontāžas darbi

02.03.2016. KOREKCIJAS

Būves nosaukums: Nefunkcionējošā siltumpunkta ēkas demontāža Celtnieku ielā 8A, Ventspilī
Objekta nosaukums: Nefunkcionējošā siltumpunkta ēkas demontāža Celtnieku ielā 8A, Ventspilī
Objekta adrese: Celtnieku iela 8A, Ventspilī,
Pasūtījuma Nr. Nr. 2014/06-01

Tāme sastādīta atbilstoši būvprojekta rasējumiem.

Tāmes izmaksas

EUR

Tāme sastādīta - 17.03.2016.

Nr. p. k.	Kods	Darba nosaukums	Mērvienība	Dauzums	Vienības izmaksas					Kopā uz visu apjomu					
					laika norma (c/h)	darba samaksas likme (EUR/h)	darba alga (EUR)	materiāli (EUR)	mehānismi (EUR)	kopā (EUR)	darbietilpība (c/h)	darba alga (EUR)	materiāli (EUR)	mehānismi (EUR)	summa (EUR)
		Vispārējā nodrošināšana													
1.1	35-00000	Būvuzņēmēja telpu iekārtošana, uzturēšana, novākšana būvlaukumā un satiksmes organizēšana būvdarbu laikā	kompl.	1											
1.2	35-00000	Asu nospraušana	m	50											
		Demontāžas darbi, un demontēto materiālu aizvešana													
1.3	35-00000	Grunts, smilts, grants, šķembu, būvgružu u.c. norakšana un aizvešana	m3	43											
1.4	35-00000	Asfalta piezāģēšana (vid ~8cm)	m	25											
1.5	35-00000	Betona plātņu demontāža (atkārtotai izmantošanai)	m2	86											
1.6	35-00000	Rekultivējamās platības	m2	136											
		Sagatavošanas un labiekārtošanas darbi													
1.7	35-00000	Augu zemes noņemšana vid.20cm	m ²	0											
1.8	35-00000	Krūmu ciršana un sakņu laužšana	m ²	5											
1.9	35-00000	Pagaidu nožogojuma h=2,0m uzstādīšana un novākšana	m	165											
1.10	35-00000	Grunts demontēto pamatu piebēršanai	m ³	0											
1.11	35-00000	Laukuma planēšana	m ²	520											
1.12	35-00000	Esošo aku lūku/vāku /kapju augstuma regulēšana	gab.	5											
1.13	35-00000	Zālāja ierīkošana (augu zemes kārtā h=15cm, zāliena sēšana)	m ²	0											
		Kopā													
		Materiālu, grunts apmaiņas un būvgružu transporta izdevumi (5% no materiālu izmaksām)													
		Tiešās izmaksas kopā													

Kopā:

EUR

Sastādīja _____/Imants Baņķis 02.03.2016./

Pārbaudīja _____/Imants Baņķis 02.03.2016./
 Sertifikāta Nr. 20-6726

Pilnvarotā persona SIA "SPI-Ventspils" valdes loceklis: _____/Imants Baņķis/

Lokālā tāme Nr. 2. Ēkas demontāžas darbi

02.03.2016. KOREKCIJAS

Būves nosaukums: Nefunkcionējošā siltumpunkta ēkas demontāža Celtnieku ielā 8A, Ventspilī
 Objekta nosaukums: Nefunkcionējošā siltumpunkta ēkas demontāža Celtnieku ielā 8A, Ventspilī
 Objekta adrese: Celtnieku iela 8A, Ventspilī,
 Pasūtījuma Nr. Nr. 2014/06-01

Tāme sastādīta atbilstoši būvprojekta rasējumiem.

Tāmes izmaksas

EUR

Tāme sastādīta - 17.03.2016.

Nr. p. k.	Kods	Darba nosaukums	Mērvienība	Dauzums	Vienības izmaksas					Kopā uz visu apjomu					
					laika norma (c/h)	darba samaksas likme (EUR/h)	darba alga (EUR)	materiāli (EUR)	mehānismi (EUR)	kopā (EUR)	darbietilpība (c/h)	darba alga (EUR)	materiāli (EUR)	mehānismi (EUR)	summa (EUR)
		Ēkas demontāžas darbi, un demontēto materiālu aizvešana													
2.1	35-00000	Sadzīves atkritumi	m ³	5											
2.2	35-00000	Jumta segums, bitumens	m ²	280											
2.3	35-00000	Jumta siltumizolācija	m ²	280											
2.4	35-00000	Pārseguma paneļi	m ²	560											
2.5	35-00000	Sienu gāzbetona paneļi	m ²	480											
2.6	35-00000	Betona grīda	m ²	280											
2.7	35-00000	Grīdas siltumizolācija	m ²	280											
2.8	35-00000	Ķieģeļu mūris	m ²	40											
2.9	35-00000	Dzelzsbetona sijas	gab.	20											
2.10	35-00000	Dzelzsbetona sijas	gab.	10											
2.11	35-00000	Dzelzsbetona kolonnas	gab.	15											
2.12	35-00000	Dzelzsbetona kolonnu pamati	gab.	15											
2.13	35-00000	Režģogs	gab.	15											
2.14	35-00000	Dzelzsbetona pāju atkaļšana	gab.	60											
2.15	35-00000	Kāpnes	kompl.	3											
2.16	35-00000	Koks (logi, durvis)	gab.	10											
2.17	35-00000	Metālmateriāli (otreizējai pārstrādei)	t	1											
2.18	35-00000	Citi būvgruži un atkritumi	m ³	5											
2.19	35-00000	Būvgružu iekraušana un aizvešana	m ³	808											
2.20	35-00000	Metālmateriālu iekraušana un aizvešana	t	1											
2.21	35-00000	Sadzīves atkritumu iekraušana un aizvešana	m ³	14											
		Kopā													
		Materiālu, grunts apmaiņas un būvgružu transporta izdevumi (5% no materiālu izmaksām)													
		Tiešās izmaksas kopā													

Kopā:

EUR

Sastādīja _____/Imants Baņķis 02.03.2016./

Pārbaudīja _____/Imants Baņķis 02.03.2016./
 Sertifikāta Nr. 20-6726

Pilnvarotā persona SIA "SPI-Ventspils" valdes loceklis: _____/Imants Baņķis/

Lokālā tāme Nr. 3. Zemes darbi un segums

02.03.2016. KOREKCIJAS

Būves nosaukums: Nefunkcionējošā siltumpunkta ēkas demontāža Celtnieku ielā 8A, Ventspilī
Objekta nosaukums: Nefunkcionējošā siltumpunkta ēkas demontāža Celtnieku ielā 8A, Ventspilī
Objekta adrese: Celtnieku iela 8A, Ventspilī,
Pasūtījuma Nr. Nr. 2014/06-01

Tāme sastādīta atbilstoši būvprojekta rasējumiem.

Tāmes izmaksas

EUR

Tāme sastādīta - 17.03.2016.

Nr. p. k.	Kods	Darba nosaukums	Mērvienība	Daudzums	Vienības izmaksas					Kopā uz visu apjomu						
					laika norma (c/h)	darba samaksas likme (EUR/h)	darba alga (EUR)	materiāli (EUR)	mehānismi (EUR)	kopā (EUR)	darbietilpība (c/h)	darba alga (EUR)	materiāli (EUR)	mehānismi (EUR)	summa (EUR)	
		Ar saistvielām nesaistītās konstruktīvās kārtas														
3.1	35-00000	Šķembu slāņa izbūve (maisījums fr.0-45) 20cm, sagatavojot virsmu -planējot	m2	0												
3.2	35-00000	Šķembu slāņa izbūve (maisījums fr.0-45) 15cm, sagatavojot virsmu -planējot	m2	0												
3.3	35-00000	Stikšķembu kārtas izbūve zem betona bruģakmens (fr.0-11) 3cm	m2	0												
		Betona bruģakmens un plātņu izbūve														
3.4	35-00000	Betona bruģakmens 8, (6)cm atgūtais	m2	0												
3.5	35-00000	Betona plātnes	m2	0												
		Karstā asfalta kārtas izbūve														
3.6	35-00000	Asfaltbetona kārtas AC-11surf, h=4cm	m2	0												
3.7	35-00000	Asfaltbetona pamata kārtas AC-16base/bin , h=6cm	m2	0												
		Betona apmaļu izbūve (ar betona un šķembu pamatni)														
3.8	35-00000	Betona apmales (100x30x15, 100x22x15cm) uzstādīšana	m	0												
3.9	35-00000	Betona apmales (100x20x8cm) uzstādīšana	m	0												
		Kopā														
		Materiālu, grunts apmaiņas un būvgružu transporta izdevumi (5% no materiālu izmaksām)														
							Tiešās izmaksas kopā									

Kopā:

EUR

Sastādīja _____/Imants Baņķis 02.03.2016./

Pārbaudīja _____/Imants Baņķis 02.03.2016./
 Sertifikāta Nr. 20-6726

Pilnvarotā persona SIA "SPI-Ventspils" valdes loceklis: _____/Imants Baņķis/

Lokālā tāme Nr.4. K1, K2, Ū1 un ST tīkli, esošo ELT un VST aizsardzība

02.03.2016. KOREKCIJAS

Būves nosaukums: Nefunkcionējošā siltumpunkta ēkas demontāža Celtnieku ielā 8A, Ventspilī
 Objekta nosaukums: Nefunkcionējošā siltumpunkta ēkas demontāža Celtnieku ielā 8A, Ventspilī
 Objekta adrese: Celtnieku iela 8A, Ventspilī,
 Pasūtījuma Nr. Nr. 2014/06-01

Tāme sastādīta atbilstoši būvprojekta rasējumiem.

Tāmes izmaksas

EUR

Tāme sastādīta - 17.03.2016.

Nr. p. k.	Kods	Darba nosaukums	Mērvienība	Daudzums	Vienības izmaksas						Kopā uz visu apjomu				
					laika norma (c/h)	darba samaksas likme (EUR/h)	darba alga (EUR)	materiāli (EUR)	mehānismi (EUR)	kopā (EUR)	darbietilpība (c/h)	darba alga (EUR)	materiāli (EUR)	mehānismi (EUR)	summa (EUR)
		Saimnieciskās kanalizācijas tīkli - K1													
4.1	27-00000	Caurules D100-200mm demontāža tranšejā	m	17											
4.2	27-00000	Esošās saimnieciskās kanalizācijas akas demontāža	gab	1											
4.3	27-00000	Tranšejas rakšana un aizbēršana ar esošo smilšu grunti vid. 1.2m dziļumā saimnieciskās kanalizācijas demontāžai	m ³	29											
4.4	27-00000	Esošo aku atzaru ievadu/izvadu aizbetonēšana	gab	1											
4.5	27-00000	Būvgružu iekraušana autopašizgāzējā un promvešana uz atbērti	m ³	5											
		Lietus ūdens kanalizācijas tīkli - K2													
4.6	27-00000	Caurules D100-150 demontāža tranšejā	m	26											
4.7	27-00000	Esošās drenāžas aku demontāža	gab	1											
4.8	27-00000	Tranšejas rakšana un aizbēršana ar esošo smilšu grunti vid. 1.2m dziļumā lietus ūdens kanalizācijas demontāžai	m ³	29											
4.9	27-00000	Esošo aku atzaru ievadu/izvadu aizbetonēšana	gab	1											
4.10	27-00000	Būvgružu iekraušana autopašizgāzējā un promvešana uz atbērti	m ³	6											
		Ūdensvads - Ū1													
4.11	27-00000	Esošā ūdensvada D150mm un konstruktīvo elementu demontāža	m	5											
4.12	27-00000	Tranšejas rakšana un aizbēršana ar esošo smilšu grunti vid. 1.5m dziļumā ūdensvada demontāžai	m ³	8											
4.13	27-00000	Izbrīvētās turpmāk neizmantojamās grunts un būvgružu iekraušana autopašizgāzējā un promvešana uz atbērti	m ³	1											
		Siltumtrase - ST													
4.14	27-00000	Esošās siltumtrases 2 x D60,3/125 un konstruktīvo elementu demontāža	m	6											
4.15	27-00000	Aizbīdņu un kapju demontāža	kompl.	2											
4.16	27-00000	Tranšejas rakšana un aizbēršana ar esošo smilšu grunti vid. 1.0m dziļumā siltumtrases demontāžai	m ³	9											
4.17	27-00000	Atvienot un pieslēgt esošo siltumtrasi	kompl.	1											
4.18	27-00000	Gala noslēguma un remontuzmavas (ar siltumizolāciju) uzstādīšana	kompl.	2											
4.19	27-00000	Cauruļvadu hidrauliskā pārbaude 1,5 darba spiedienu	kompl.	2											
4.20	23-00000	Izbrīvētās turpmāk neizmantojamās grunts iekraušana autopašizgāzējā un promvešana uz atbērti	m ³	3											
		Esošo ELT, VST aizsardzība													
4.21	22-00000	Esošo ELT, VST aizsardzība	m	5											
		Kopā													
		Materiālu, grunts apmaiņas un būvgružu transporta izdevumi (5% no materiālu izmaksām)													
		Tiešās izmaksas kopā													

Kopā:

EUR

Sastādīja _____/Imants Baņķis 02.03.2016./

Pārbaudīja _____/Imants Baņķis 02.03.2016./
 Sertifikāta Nr. 20-6726

Lokālā tāme Nr. 5. Zemes darbi un segums (pēc PSIA „Ventspils Siltums” vienošanos ar PI „Komunālā pārvalde”)

02.03.2016. KOREKCIJAS

Būves nosaukums: Nefunkcionējošā siltumpunkta ēkas demontāža Celtnieku ielā 8A, Ventspilī
Objekta nosaukums: Nefunkcionējošā siltumpunkta ēkas demontāža Celtnieku ielā 8A, Ventspilī
Objekta adrese: Celtnieku iela 8A, Ventspilī,
Pasūtījuma Nr. Nr. 2014/06–01

Tāme sastādīta atbilstoši būvprojekta rasējumiem.

Tāmes izmaksas

EUR

Tāme sastādīta - 17.03.2016.

Nr. p. k.	Kods	Darba nosaukums	Mērvienība	Daudzums	Vienības izmaksas					Kopā uz visu apjomu					
					laika norma (c/h)	darba samaksas likme (EUR/h)	darba alga (EUR)	materiāli (EUR)	mehānismi (EUR)	kopā (EUR)	darbietilpība (c/h)	darba alga (EUR)	materiāli (EUR)	mehānismi (EUR)	summa (EUR)
		Demontāžas darbi, un demontēto materiālu aizvešana													
5.1	35-00000	Grunts, smilts, grants, šķembu, būvgružu u.c. norakšana un aizvešana	m3	0											
		Ar saistvielām nesaisītās konstruktīvās kārtas													
5.2	35-00000	Šķembu slāņa izbūve (maisījums fr.0-45) 15cm, sagatavojot virsmu -planējot	m2	0											
5.3	35-00000	Stkšķembu kārtas izbūve zem betona bruģakmens (fr.0-11) 3cm	m2	0											
		Betona bruģakmens un plātņu izbūve													
5.4	35-00000	Betona bruģakmens 8, (6)cm atgūtais	m2	0											
		Betona apmaļu izbūve (ar betona un šķembu pamatni)													
5.5	35-00000	Betona apmales (100x20x8cm) uzstādīšana	m	0											
		Kopā													
		Materiālu, grunts apmaiņas un būvgružu transporta izdevumi (5% no materiālu izmaksām)													
		Tiešās izmaksas kopā													

Kopā:

EUR

Sastādīja _____/Imants Baņķis 02.03.2016./

Pārbaudīja _____/Imants Baņķis 02.03.2016./
 Sertifikāta Nr. 20-6726

Pilnvarotā persona SIA "SPI-Ventspils" valdes loceklis: _____/Imants Baņķis/