


- APZĪMĒJUMI**
- Ielas bruģa segums
 - Ietves bruģa segums
 - Grants segums
 - Zālāja segums

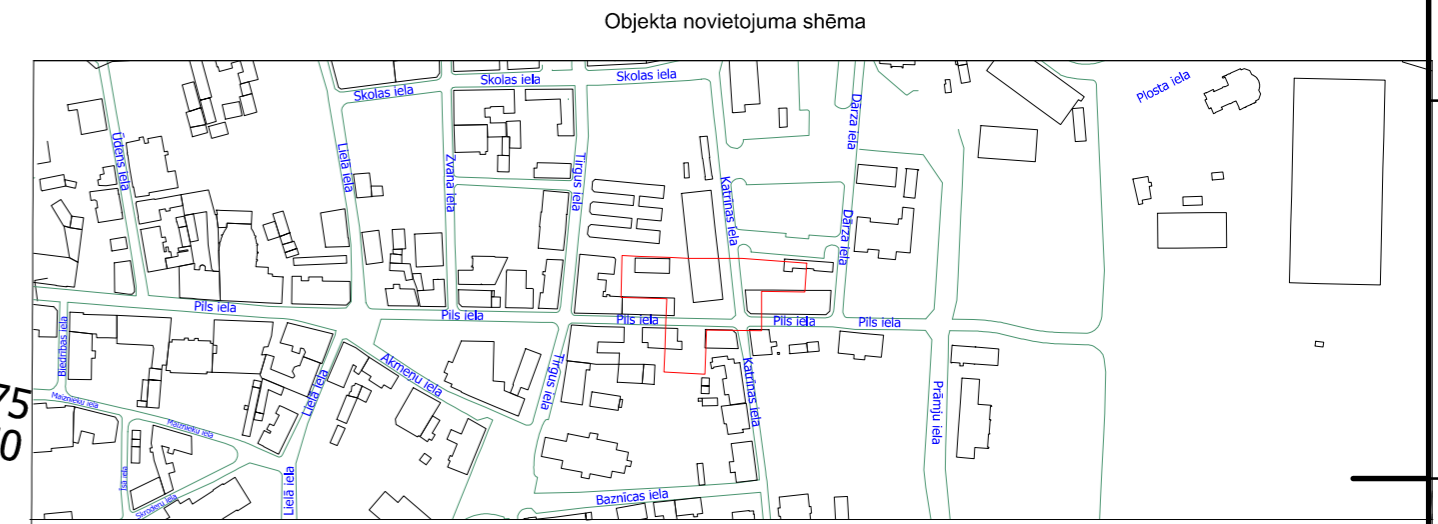

Sertificēts mērnieks Dainis Melderis apliecina, ka topogrāfiskais plāns saskaņots:

Uzņēmums / iestāde	Skaņojuma priekšmets	Datums	Uzvārds	Piezīmes
SIA "Lattelecom"	telekomunikāciju infrastruktūra	18.09.2014.	M.Zole	37.9-11/36/0780
AS "Sadales tīkls"	elektroapgādes infrastruktūra	18.09.2014.	G.Reinbergs	Nr.2160, sniegta informācija
Pašvaldības SIA "ŪDEKA"	ūdensapgādes un kan. infrastruktūra	01.10.2014.	V.Otomers	
SIA "Propāna gāze"	gāzes apgādes infrastruktūra	01.10.2014.	Dz.Kalniņš	
Pašvaldības SIA "Ventspils siltums"	siltumapgādes infrastruktūra	01.10.2014.	G.Briedis	
APN Teritoriālpārvaldes nodaļas zemes ierīcības dienesta vadītājs		02.10.2014.	K.Sijņicins	

Saskaņojumu oriģināli atrodas SIA "Ģeodēzists" arhīvā.

Izejas punkti: PP5343, X=364181.270, Y=353968.989, H=2.707, PP5342, X=364361.583, Y=353926.020, H=3.074

Piezīmes - 1. Inženierkomunikācijas plānā uznestas pēc uzņēmumiem dabā un inženierkomunikācijas apkalpojošo organizāciju sniegtās informācijas
2. Uzmērīšanas lauka darbi veikti 11.09.2014.
3. Topogrāfiskais plāns izstrādāts atbilstoši 24.04.2012. MK noteikumiem Nr.281 un topogrāfiskie apzīmējumi attēloti atbilstoši šo noteikumu 1.pielikumam.
4. Saskaņā ar VZD sniegto informāciju zemes vienību robežas ir attēlotas atbilstoši zemes kadastrālās uzmērīšanas un vietējā ģeodēziskā tīkla precizitātei un var nesakrist ar situāciju dabā.
5. VZD kadastra informācijas sistēmas datne 635464611634183750 lejuplādēta 16.09.2014.

Lapa	Lapas	Mērogs
1	1	1 : 250

Pasūtītājs: Ventspils siltums, pašvaldības SIA

Objekts: Pils iela 12,13,14,15, Tirdz. iela 10, Ventspils

Biroja vad.	A. Svavs	30.09.2014.
Sert.ģeodēz.	Dainis Melderis	30.09.2014.
Sertifikāts Nr.	AC00000046	

Topogrāfiskais plāns

Reg.Nr.41203006878-Ventspils birojs, Vasarnīcu iela 16, Ventspils•tālr. 63628550, e-pasts ventspils@geodezists.lv/www.geodezists.lv

- Piezīmes**
- Vispārīgos rādītājus skat. lapu SAT-1.
 - Siltuma tīklu plānu skat. lapu SAT-2.
 - Siltuma tīklu garenprofilu skat. lapu SAT-3.
 - Siltuma tīklu zonas zemes seguma atjaunošanas plānu skat. lapu SAT-4.
 - Elektrokabeļi zemsprieguma un sakaru kabeļi, krustojoties ar SAT jāietver daļāmā "Arot" plastmasas caurulē PS-110, bet vidēja sprieguma el. kabeļi, jāietver daļāmā "Arot" plastmasas caurulē PS-160, attālumā 2.0m uz katru pusi, no SAT izolācijas ārmas.
 - "Arot" plastmasas caurulē PS-160, attālumā 2.0m uz katru pusi, no SAT izolācijas ārmas.
 - Dabā esošos el. kabeļus un sakaru kabeļus atšūfēt un krustojumos ar SAT nepieciešamības gadījumā padziļināt. Dabā esošos gāzes vadus atšūfēt un precizēt izbūves dziļumu.
 - Ūdens vada iebūves dziļumu precizēt būvniecības laikā.

Norādījumi

Projektējamā maģistrālā bezkanāla siltuma trase, Pils ielas 12, 13,14, 15 un Tirdz. ielas 10 teritorijā ir jauna.

Siltumtīklu ievada augstumus, siltuma uzskaites mezglu ēkās un cauruļvadu pievienojuma atzīmes, dabā, esošiem siltuma tīkliem, precizēt būvniecības laikā uz vietas.

Siltumtrases rekonstrukcija notiek ar 1997.gada, 25.februāra aizsargjoslu likumu paredzētajā kārtībā.

Aizsargjoslām gar siltumtīkliem ir šāds minimālais platums: gar bezkanāla siltumtrasēm zemē, zemes gabals, kuru aizņem šīs iekārtas un kuru norobežo nosacītās vertikālās plaknes 2m attālumā, katrā pusē no apvalkcaurules ārmas. Skatīt pantus 12., 17., 35. un 46.

SAT DAĻAS APZĪMĒJUMI

APZĪMĒJUMS	NOSAUKUMS	APZĪMĒJUMS	NOSAUKUMS
d60.3x2.9/140 S2	PROJEKTĒJAMĀ BEZKANĀLA SILTUMTRASE PLĀNĀ	d60.3x2.9/140	PROJEKTĒJAMĀS BEZKANĀLA SILTUMTRASES CAURULES ĀRĒJĀIS DIAMETRS / ISOLĀCIJAS APVALKA DIAMETRS
S1	PROJEKTĒJAMĀ BEZKANĀLA SILTUMTRASE PLĀNĀ, TURPGAITĀ	AI	SILTUMA TĪKLU ATZARS Nr.I
S2 d60.3x2.9/140	PROJEKTĒJAMĀ BEZKANĀLA SILTUMTRASE PLĀNĀ, ATGAITĀ		PROJEKTĒJAMĀS BEZKANĀLA SILTUMTRASES NOSLĒGĀVĀRSTS, ATGAIŠOŠANAS VAI TUKŠOŠANAS KRĀNS
L1	PROJEKTĒJAMĀS BEZKANĀLA SILTUMTRASE LĪKUMS NR.1	S1 S2	ESOŠIE SILTUMA TĪKLI
K1	PROJEKTĒJAMĀS SILTUMTRASES TURPGAITAS KOMPENSATORS I	D 50X250X1000	KOMPENSĀCIJAS SPILVENI
aka I	NOSLĒGĀVĀRSTU, ATGAIŠOŠANAS, TUKŠOŠANAS KRĀNU AKA I		PROJEKTA ROBEŽA

STRASA KONSULTANTĪ SIA
BRASĻAS 271-5, RĪGA, LV-1084
TĀLR. 67 514 741, FAKSS 67 514 742
INFO@STRASALV.LV, REG. NR. 40003226022

P1-14-002

PASŪTĪTĀJS: PSIA "VENTSPILS SILTUMS"

BŪVOBJEKTS: SILTUMTĪKLU MAĢISTRĀLE PILS IELAS 12, 13,14,15 UN TIRDZ. IELAS 10 TERITORIJĀ, VENTSPILĒ

RASEJUMS: SEGUMA ATJAUNOŠANAS PLĀNS

STADIJA: BMS

LAPAS NR.: SAT-4

LAPU SKAITS: 1:250

FORMĀTS: ARHĪVA NR.: P114002_SAT_04_B2

DATUMS: 12.11.2014

DAĻAS VAD.: R. JĀKOBSONE

IZSTRĀDĀJA: R. JĀKOBSONE

AIZVIETO: P114002_SAT_04_B1

LAPAS CAUREJOS. NR.: