


Esošās situācijas plāns.

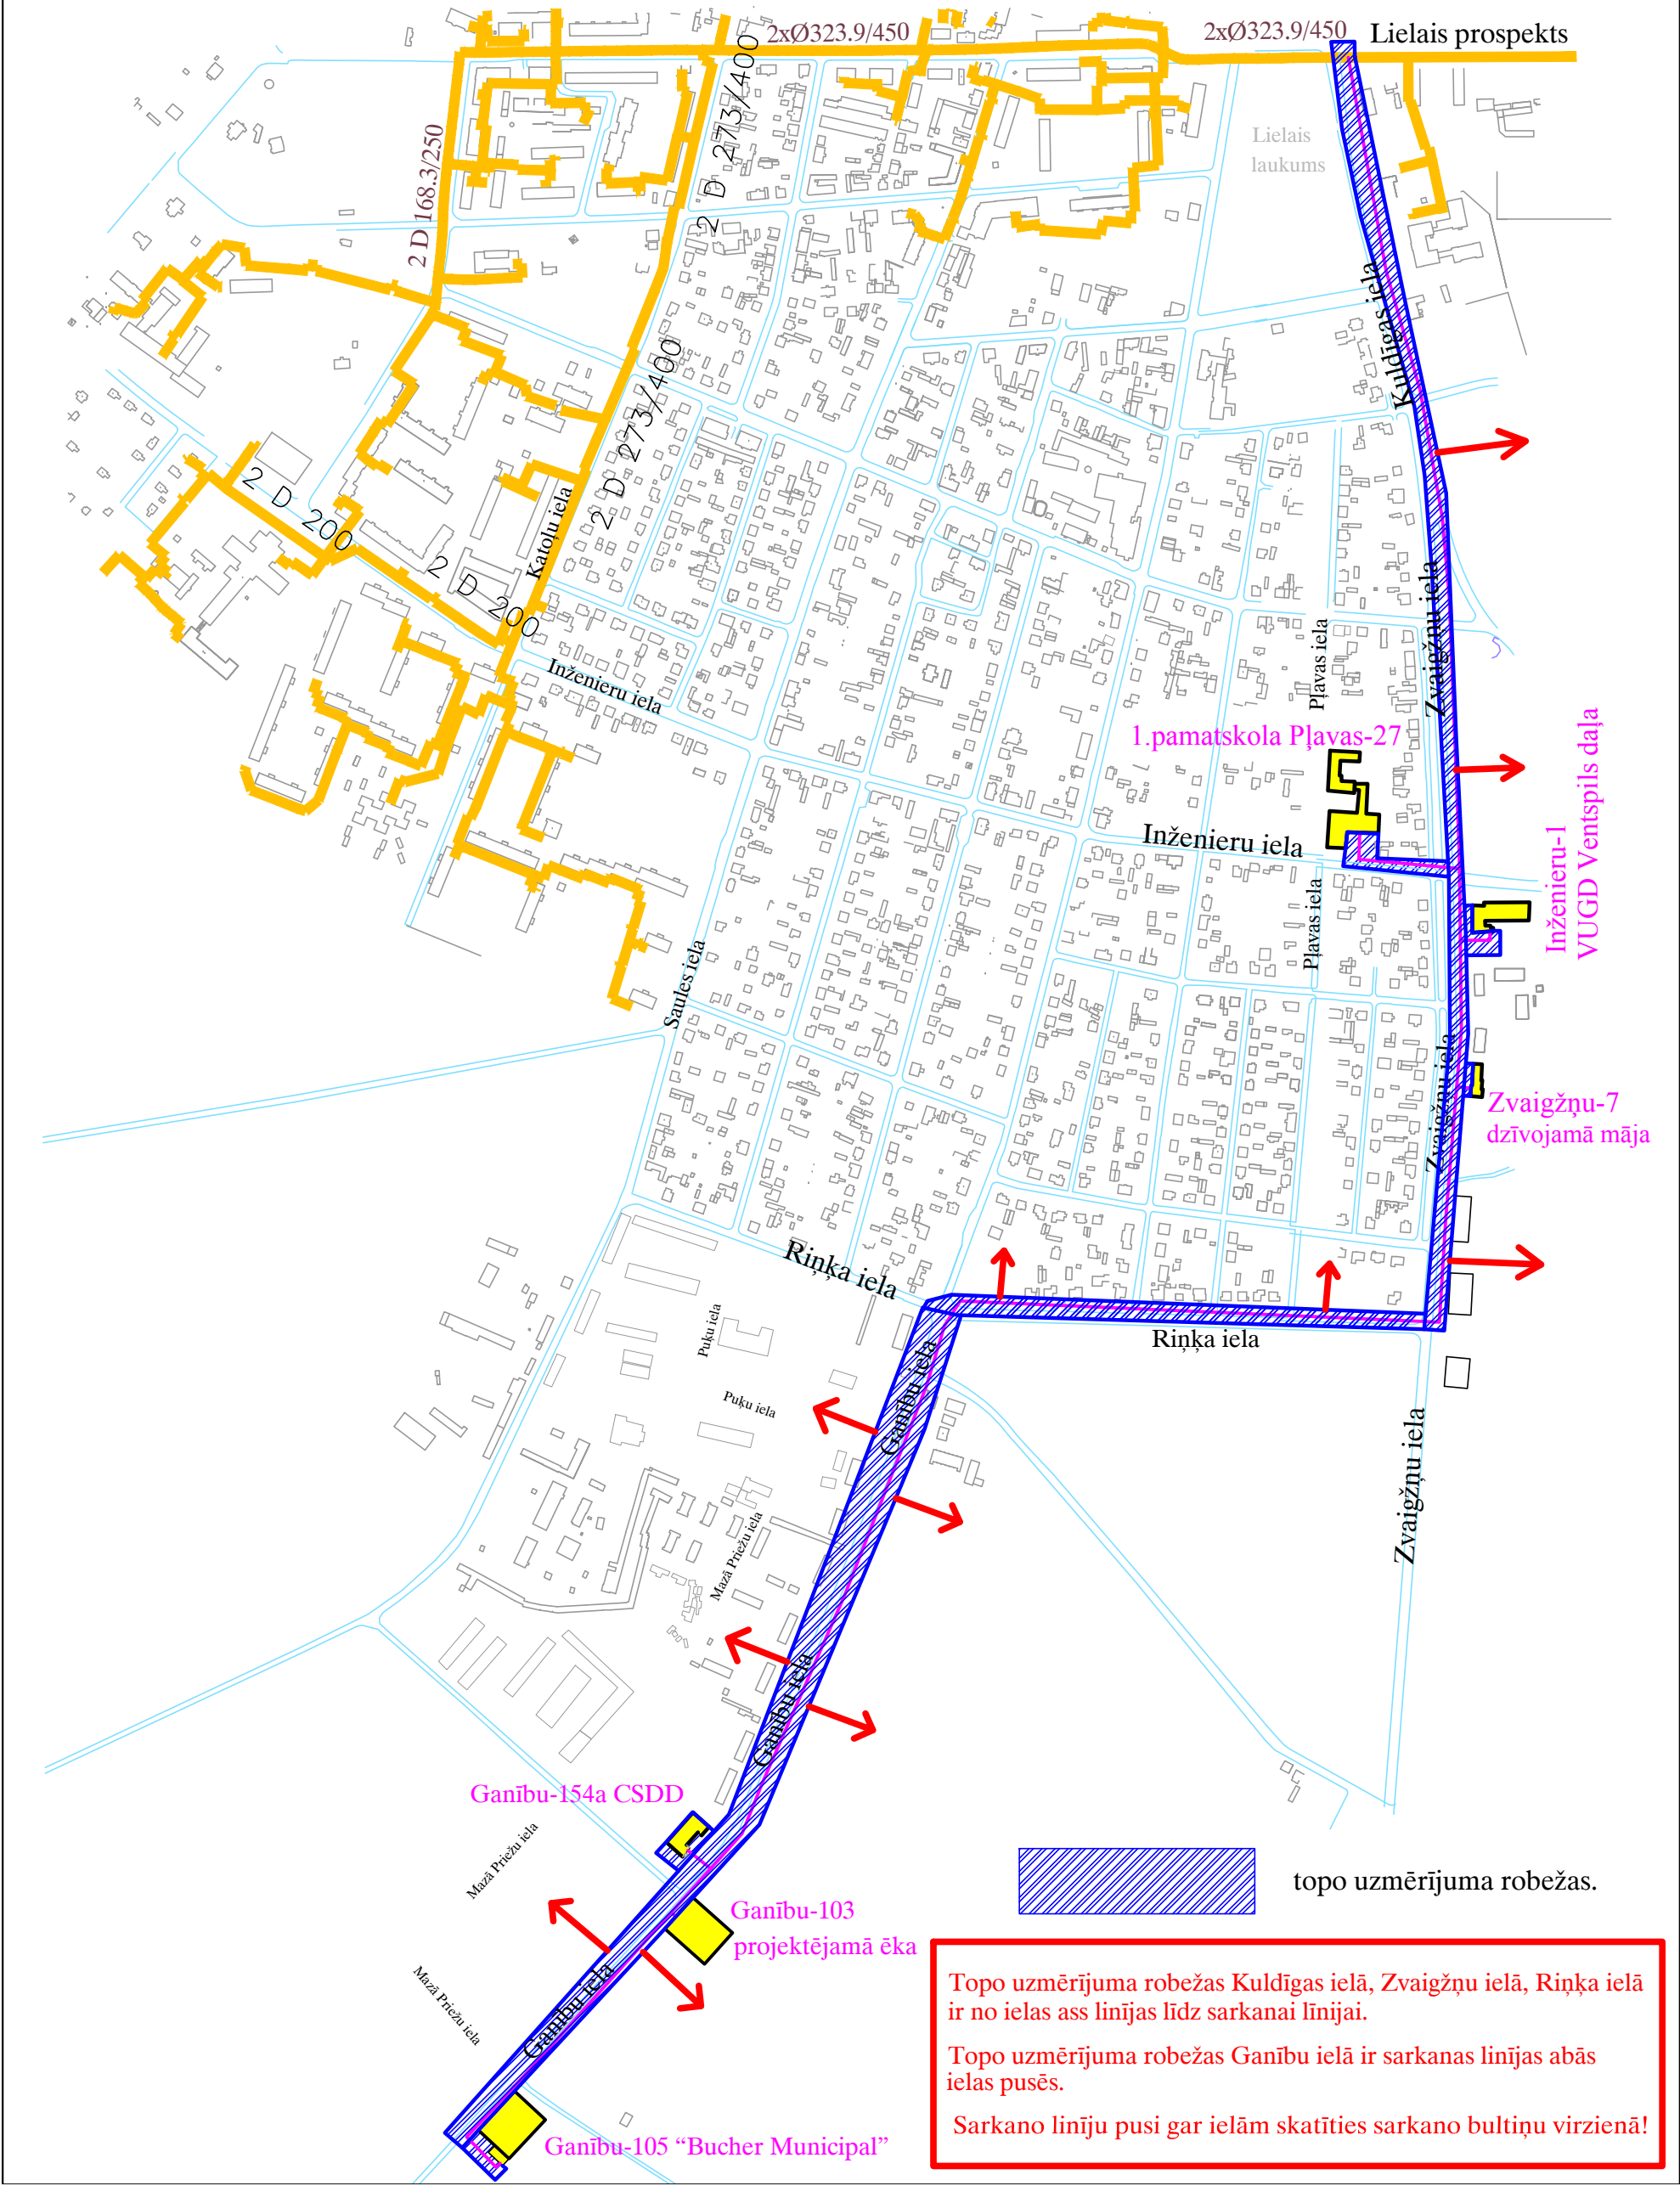

Topo uzmērījuma robežas Kuldīgas ielā, Zvaigžņu ielā, Riņķa ielā ir no ielas ass līnijas līdz sarkanai līnijai.

Topo uzmērījuma robežas Ganību ielā ir sarkanas līnijas abās ielas pusēs.

Sarkano līniju pusi gar ielām skatīties sarkano bultiņu virzienā!