



Esošās situācijas plāns.

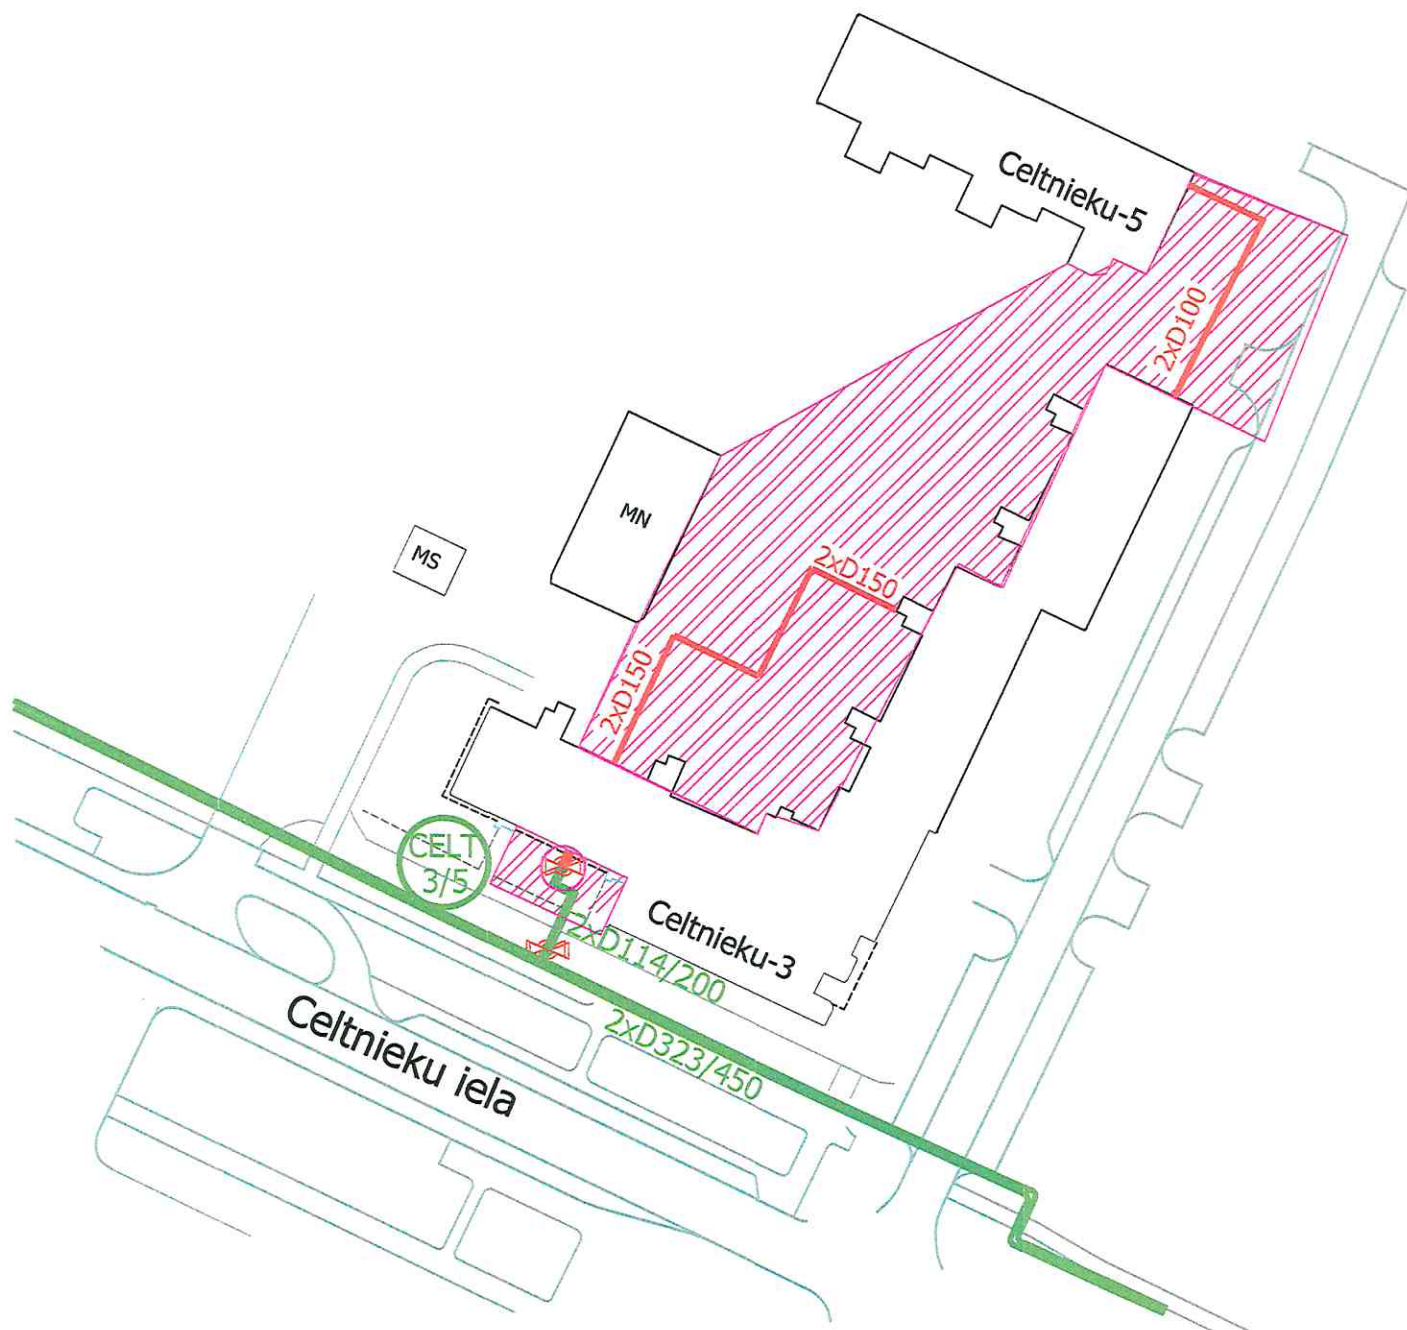

— esošā bezkanāla siltumtrase.

— kanāla siltumtrase.

Esošās situācijas plāns.

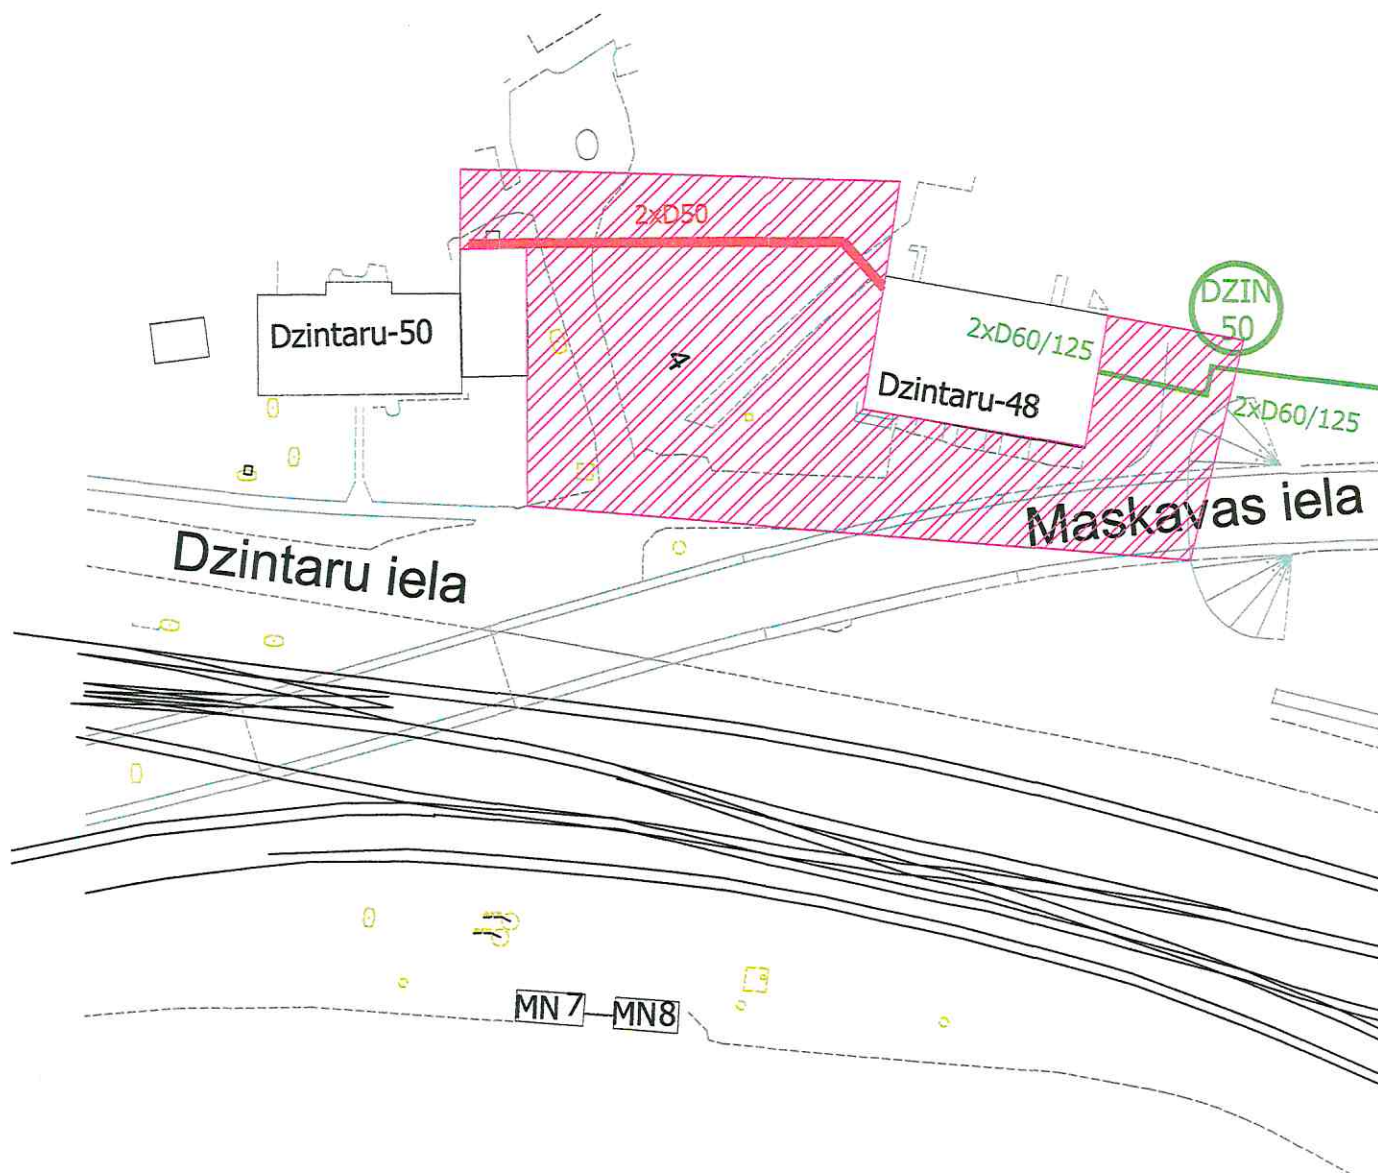


— esošā bezkanāla siltumtrase.

— kanāla siltumtrase.

V.Blūms 


Esošās situācijas plāns.

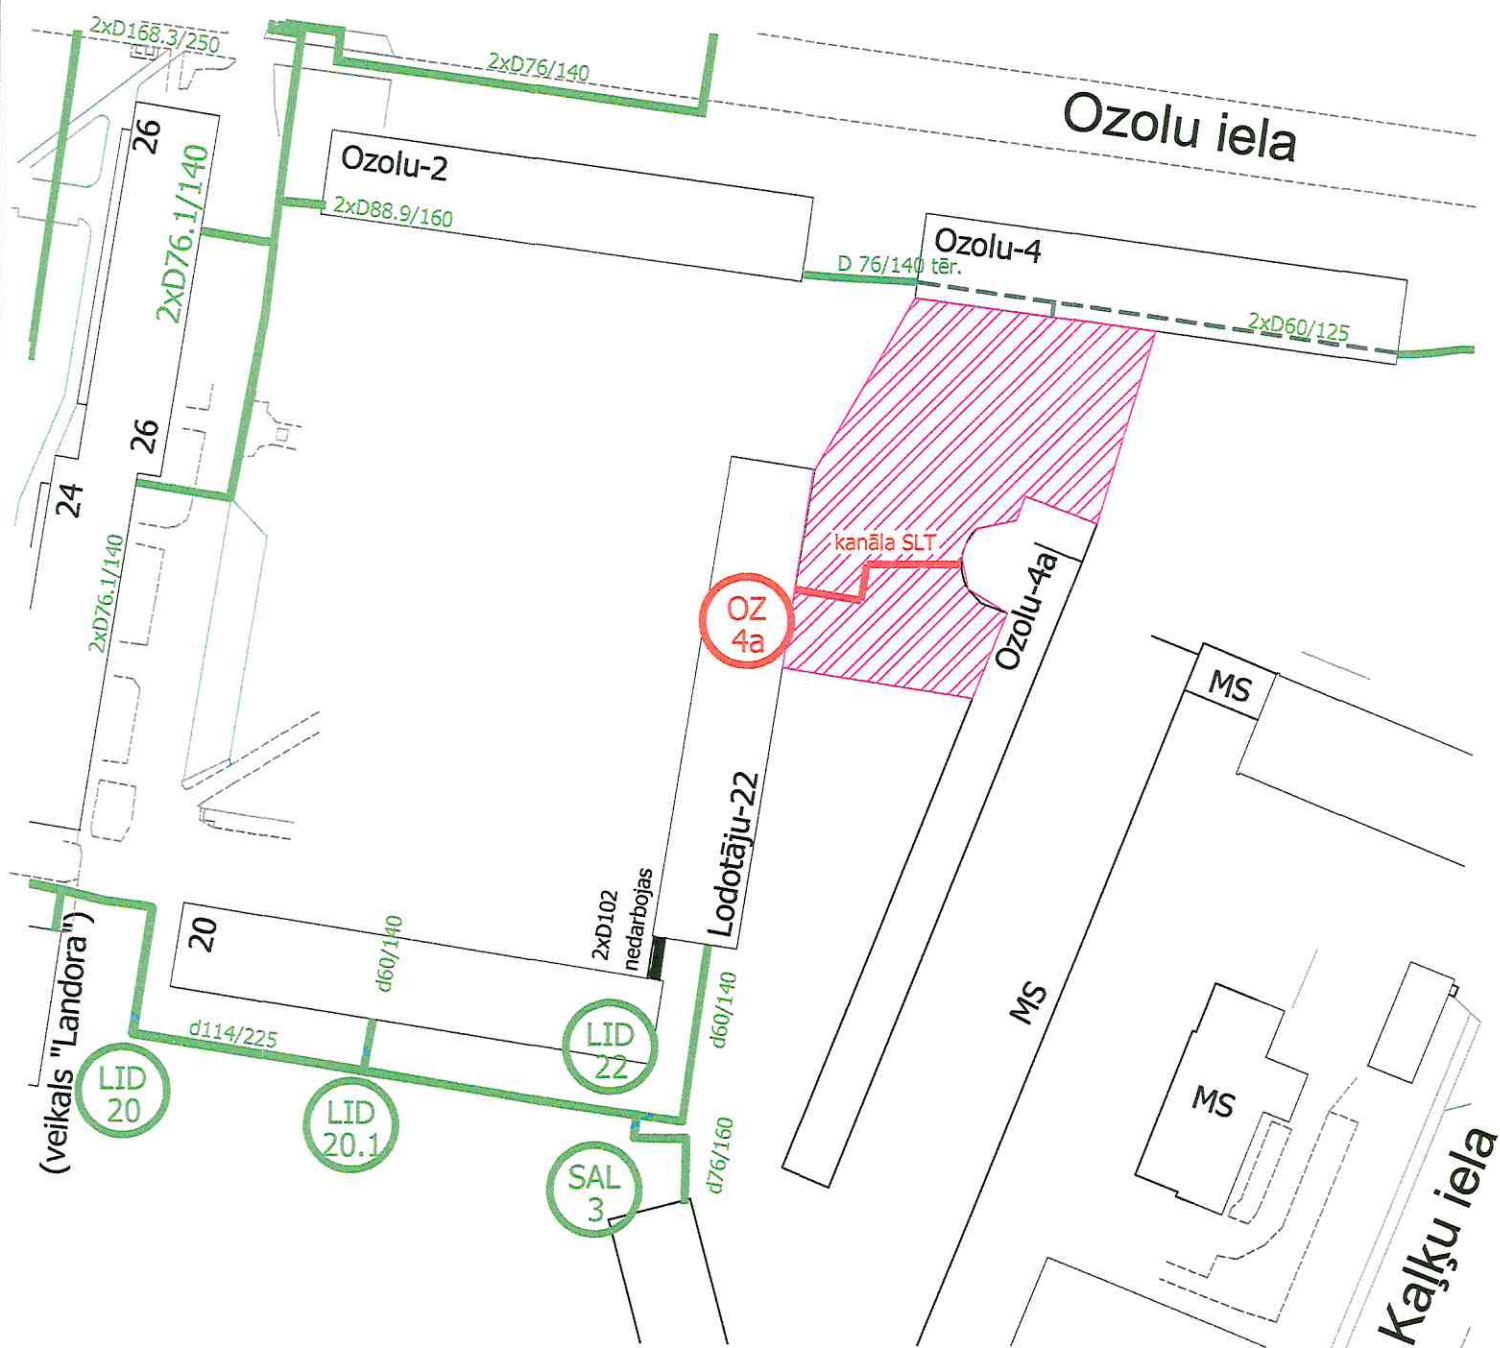

— esošā bezkanāla siltumtrase.

— kanāla siltumtrase.

Esošās situācijas plāns.

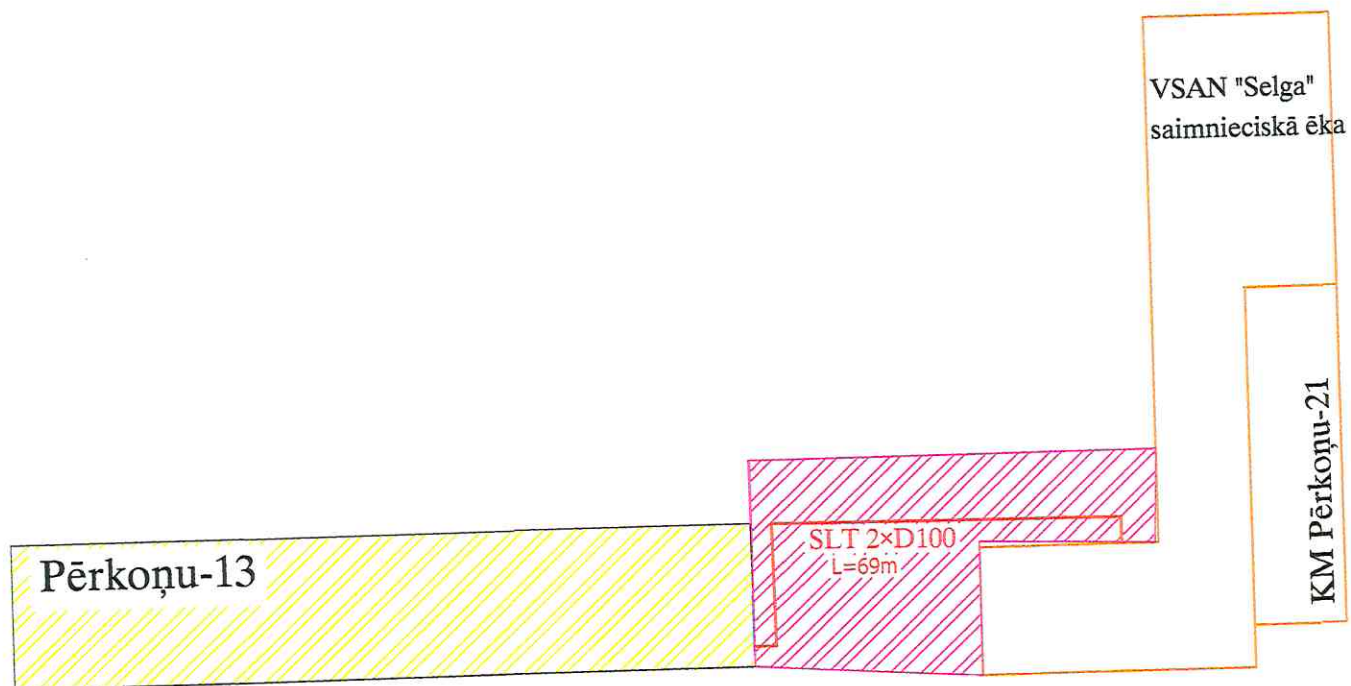

 kanāla siltumtrase.

V.Blūms 