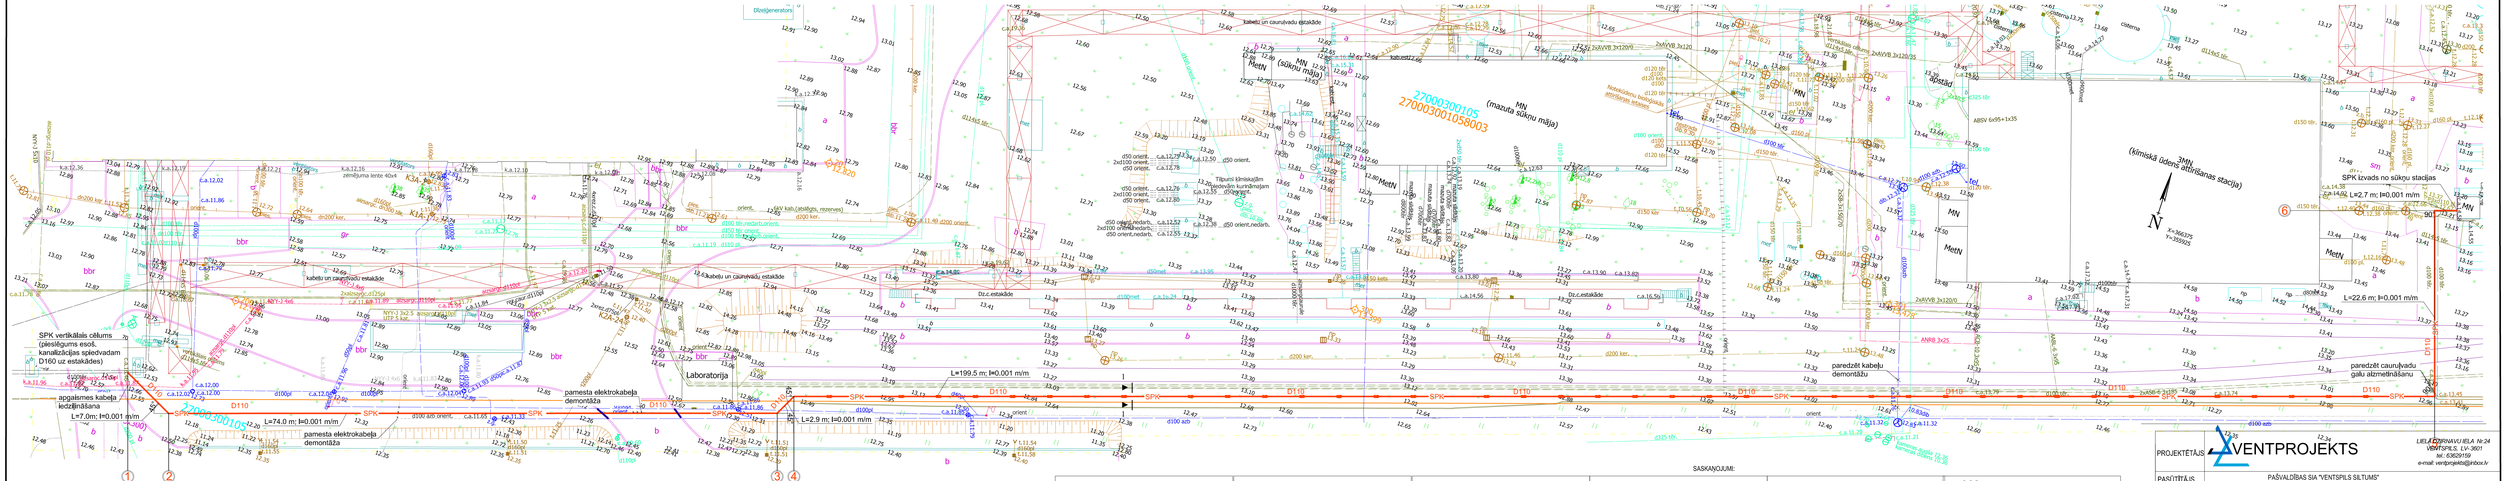
SPK vertikālais cēlums (pieslēgums esoš. kanalizācijas sūkņu stacijas sūknēšanas kameras D160 uz estakādes)
apgaismes kabeļa iedzīvināšana L=7.0m; I=0.001 m/m
L=74.0 m; I=0.001 m/m
pamesta elektrokabeļa demontāža
pamesta elektrokabeļa demontāža
L=199.5 m; I=0.001 m/m.
L=2.9 m; I=0.001 m/m
paredzēt kabeļu demontāžu
paredzēt caurulvadu gāļu aizmetināšanu
SPK izvads no sūkņu stacijas
L=2.7 m; I=0.001 m/m
L=22.6 m; I=0.001 m/m
Laboratorija
Dīzeļģenerators
kabeļu un caurulvadu estakāde
Dz.c.estakāde
MN (mazuta sūkņu māja)
MetN (sūkņu māja)
3MN (ķīmiskā dūņenu attīrīšanas stacija)
Tilpumi ķīmiskajām dūņenām kurināmajam
SPK
D110
d200pvc
d100pvc
d100 adb
d200 ker.
d100 tbr.
d150 tbr.
d120 tbr.
d125 tbr.
d100 orient.
d50 orient.
d50 orient.nedarb.
2xd100 orient.
2xd100 orient.nedarb.
2xd150 orient.nedarb.
d50 orient.nedarb.
ABBV 6x95+1x35
ANRB 3x25
2xAVVB 3x120/0
AVVB 3x120/0
2xAVVB 3x120/0
2xAVVB 3x120/0
AVVB 3x95
2xAVVB 3x120/0
AVVB 3x95
AVVB 3x95
AVVB 3x95