



Objekta izvietojuma shēma :

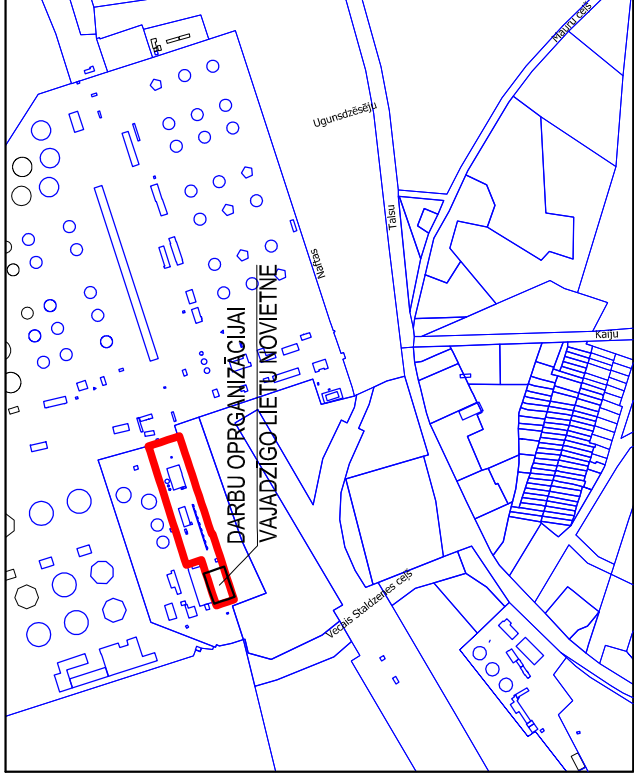

RASĒJUMU SARAKSTS

MARKA	LAPA	NOSAUKUMS
DOP	1	VISPĀRĪGIE RĀDĪTĀJI. DARBU ORGANIZĀCIJAS PLĀNS.
DOP	2	BŪVGRUŅU TRANSPORTĒŠANAS MARŠRŪTS

DARBU ORGANIZĀCIJAS PLĀNS

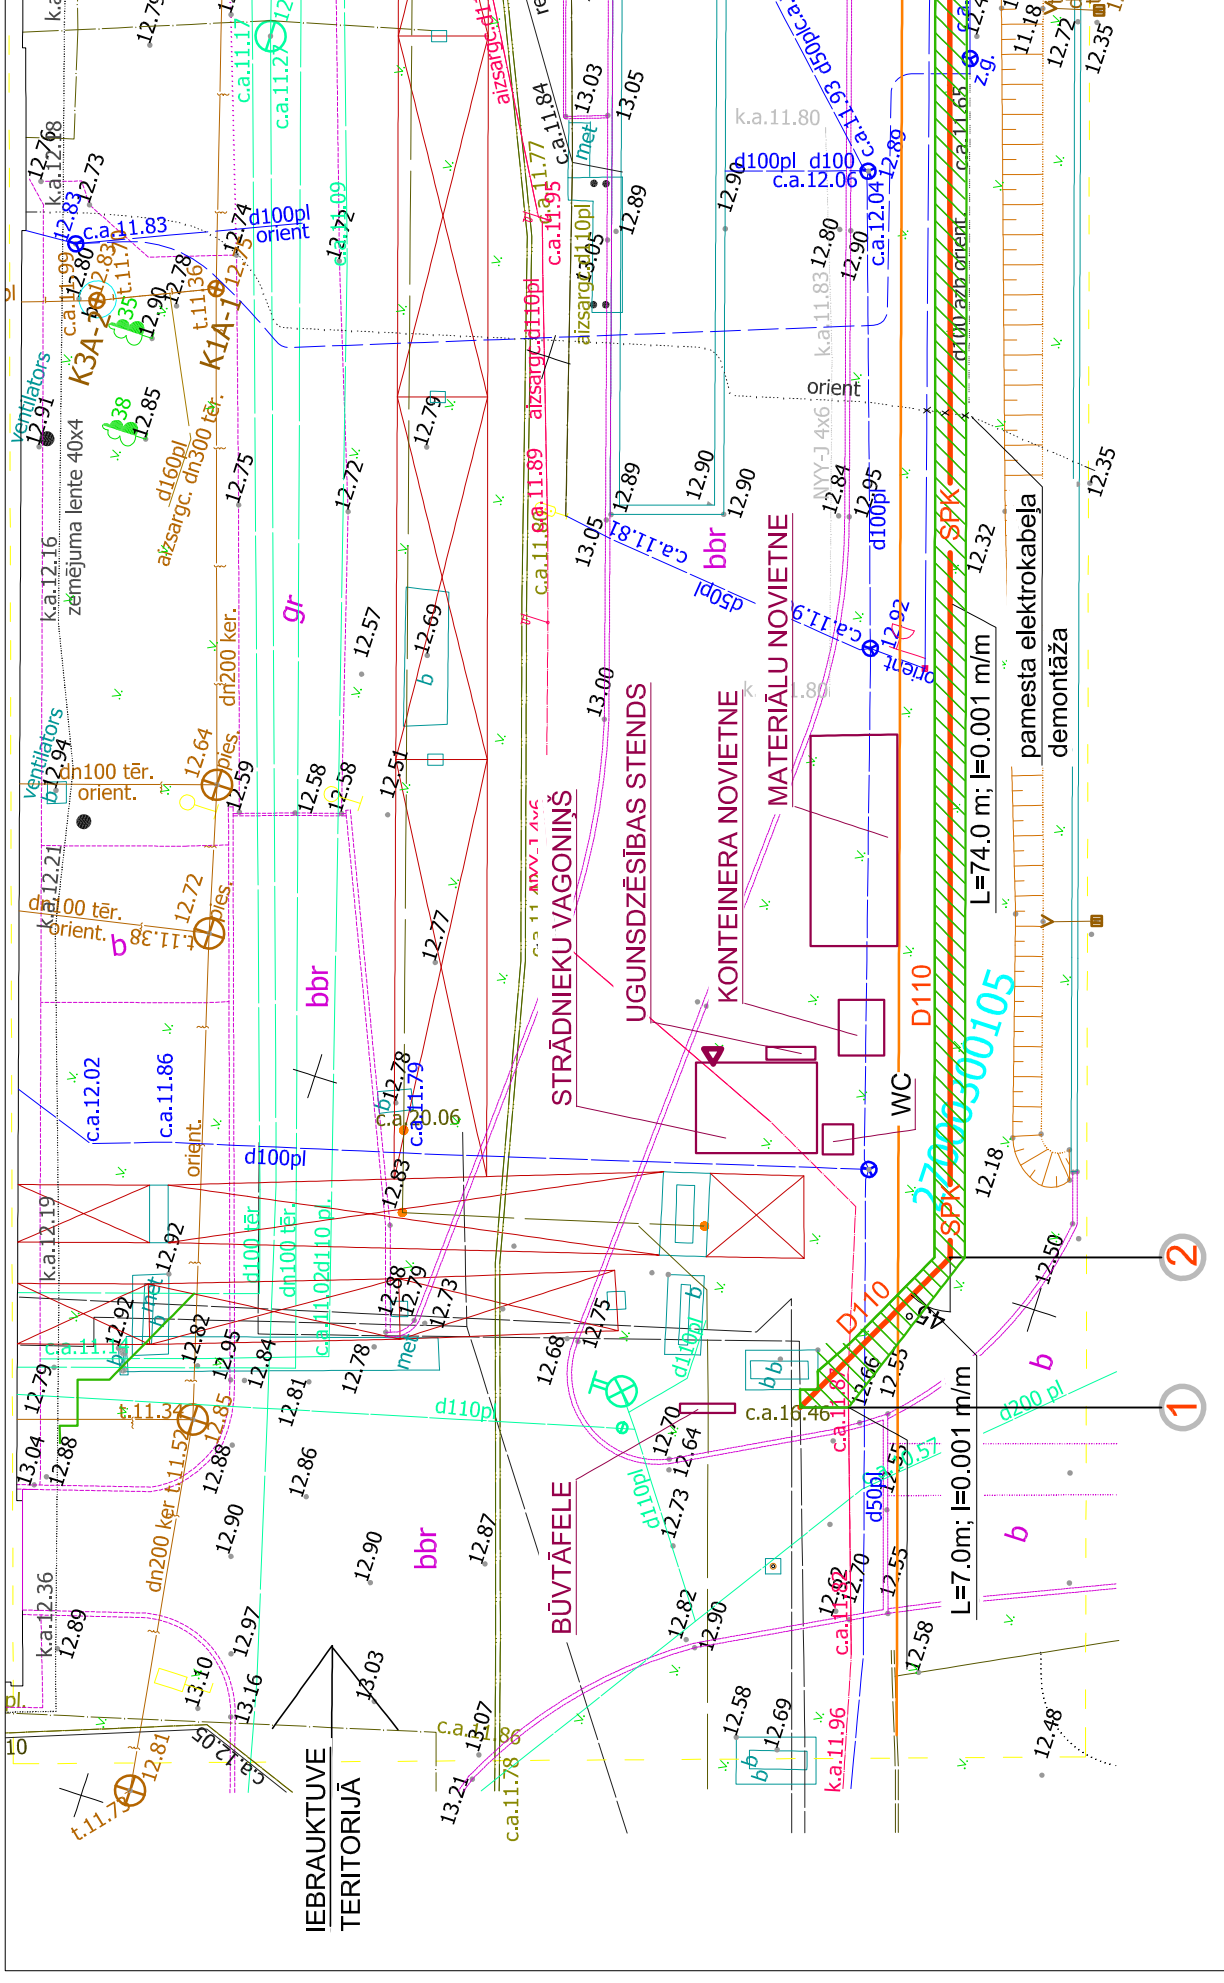

PASKAIDROJUMU RAKSTS

1. Būvniecība notiks slēgtā teritorijā. Atsevišķa būvdarbu teritorijas nožogošana nav paredzēta.
2. Spiedkanalizācijas pievienojuma pie, uz estakādes esošā cauruļvada, izmantos autopacēlāju.
3. Būvmateriālu atkritumus transportēs uz Pentuļiem, bet lieko grunti transportēs uz slēpošanas kalnu, iepriekš noslēdzot atkritumu apsaimniekošanas līgumus.

Šajā būvprojektā ir iekļautas un izstrādātas visas nepieciešamās daļas atbilstoši būvatļaujā ietvertajiem nosacījumiem	inž. Laimdota Rasa (vārds, uzvārds)	Nr. 50-4084 (sertifikāta Nr)	(paraksts)
24.11.2016. (datums)			
Šī būvprojekta DOP daļas risinājumi atbilst Latvijas būvnormatīvu un citu normatīvo aktu, kā arī tehnisko vai īpašo noteikumu prasībām.	Laimdota Rasa (vārds, uzvārds)	50-4084 (sertifikāta Nr)	(paraksts)
Būvprojekta DOP daļas vadītāja			
24.11.2016. (datums)			

PROJEKTĒTĀJS	LIELĀ DZIRNAVU IELA Nr.24 VENTSPILS, LV-3601 tel.: 63629159 e-mail: ventprojekts@inbox.lv			
PASŪTĪTĀJS	PAŠVALDĪBAS SIA "VENTSPILS SILTUMS"			
PROJEKTS	SPIEDKANALIZĀCIJAS IZBŪVE POSMĀ NO SŪKNĀ STACIJAS LĪDZ PIESLĒGUMA VIETAI PIE KATLUMĀJAS TALSU IELĀ 69, VENTSPILĒ			
RASEJUMS	VISPĀRĪGIE RĀDĪTĀJI. DARBU ORGANIZĀCIJAS PLĀNS			
OBJEKTA Nr. 16.52	STADIJA BP	MARKA DOP	LAPA 1	MĒROGS MĒROGS
PROJEKTEJA INŽENIERE	UZVĀRDS L.RASA	PARAKSTS	DATUMS 21.11.2016	

