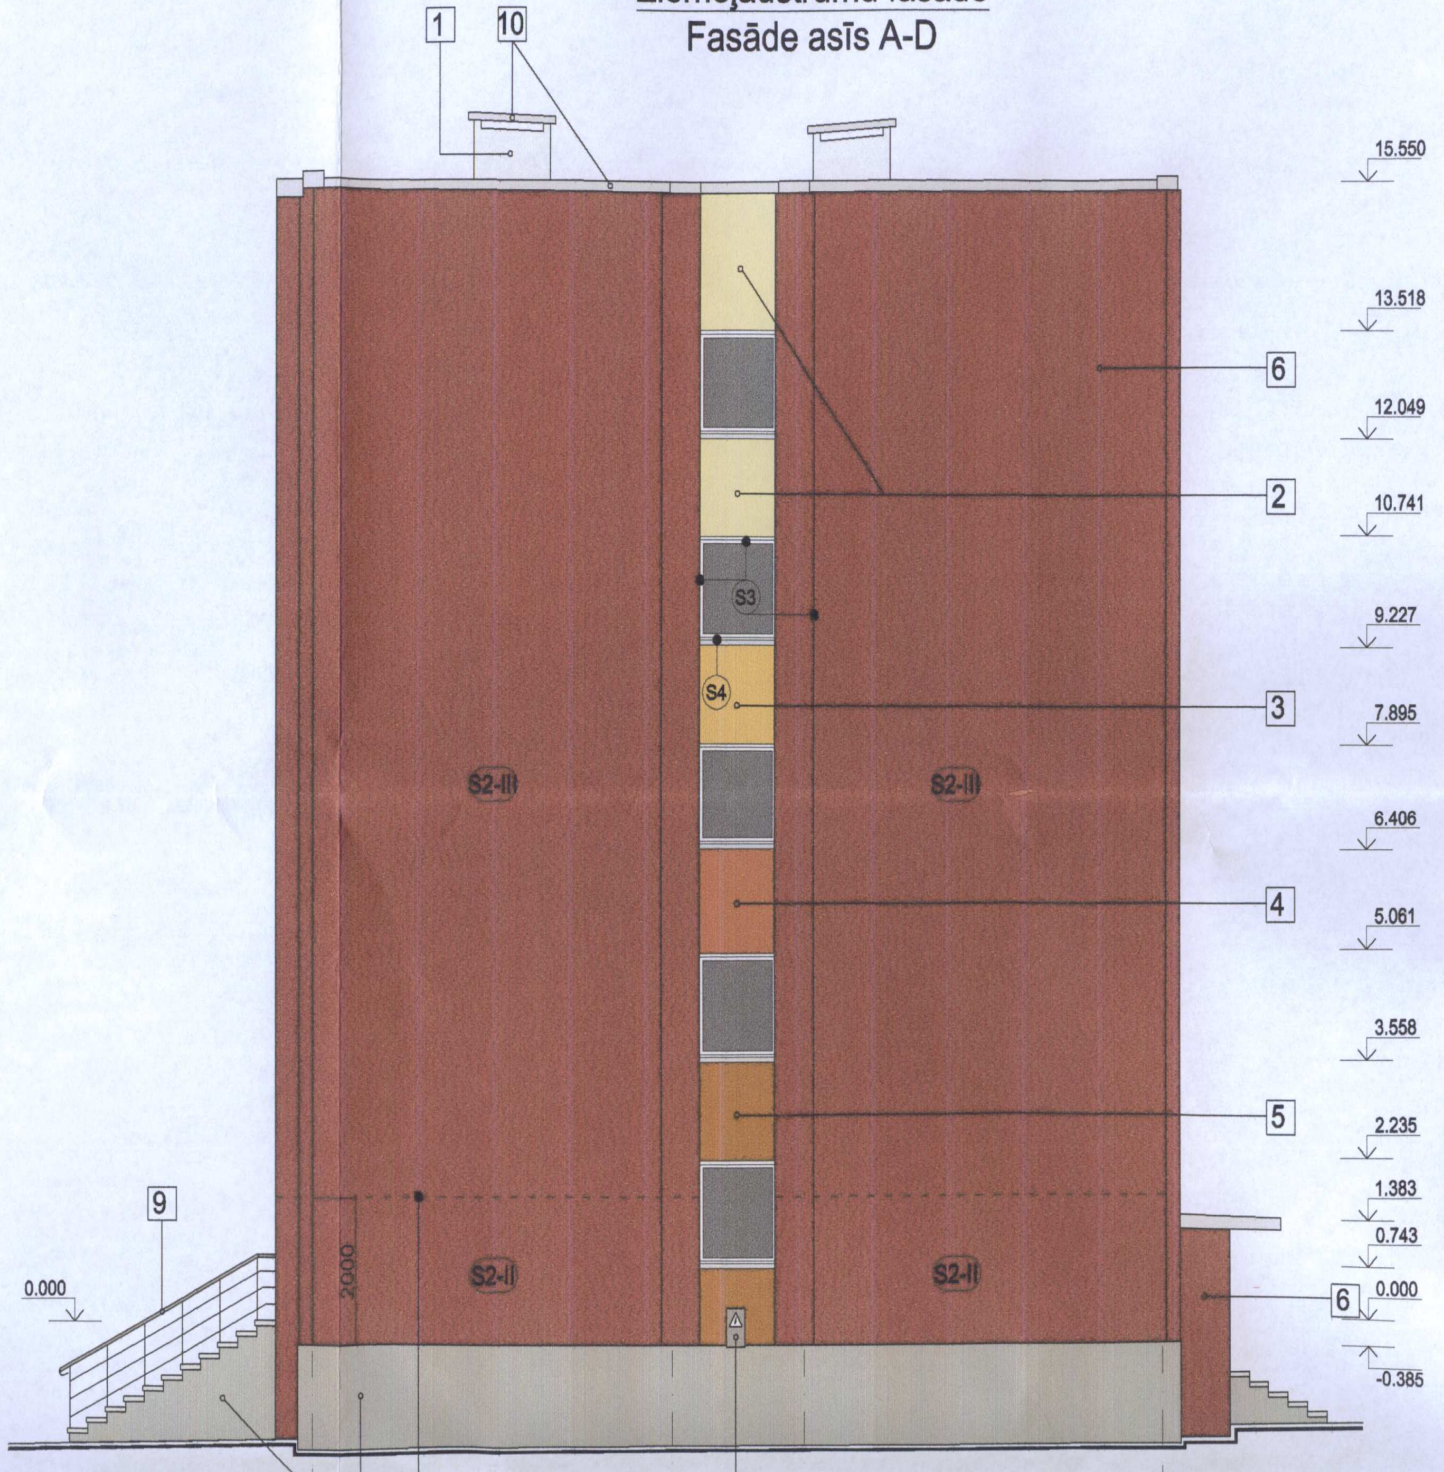
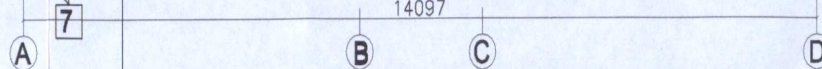


Ziemeļaustrumu fasāde
Fasāde asīs A-D



El.sadale
(atvirzīt no fasādes 200 mm)

14097



Ēkas fasāžu siltināšana un ārējā apdare
veidojama saskaņā ar ETAG 004.
Fasādes apdares virs siltumizolācijas
mehāniskās kategorijas skatīt AR-20.

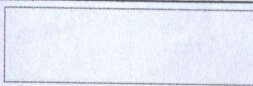
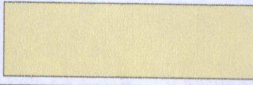

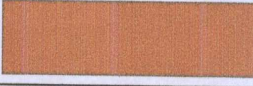


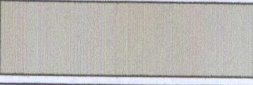
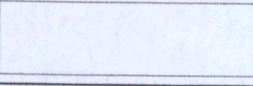

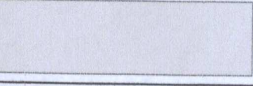
PIEZĪMES:

1. Projektā krāsu toņi doti pēc TIKKURILA FACADE krāsu kartes. Var izmantot citu fasāžu krāsu ražotājfirmu fasāžu krāsu kartes, toņus saskaņojot ar projekta autoru.
2. Pirms uzsākt fasādes krāsošanas darbus, uz fasādes veikt paraugu krāsojumus vismaz 600x600 mm lielā laukumā, no katra krāsas toņa. Saskaņot ar autoruzraugu un Pasūtītāju.
3. Autoruzraugs pēc toņu salīdzināšanas, pēc nepieciešamības var veikt toņu korekciju: gaišāks, tumšāks, spilgtāks.
4. Detalizētus norobežojošās konstrukcijas tipus skatīties lapā AR-2.
5. Pirms siltināšanas esošos elektrosadales skapjus pārcelt nost no sienas par siltumizolācijas tiesu, saskaņā ar projektā dotajiem risinājumiem (skat. ELT-01, ELT-02 lpp).

SIA "BALTS UN MELNS" Gaujas iela 11, LV-1012, Rīga; Reģ. Nr. 40003659614; Būvķ. reģ. Nr. 1482-R;
Tālr./fakss: 63497210; www.baltsunmelns.lv; baltsunmelns@baltsunmelns.lv

				Pasūtītājs: Pašvaldības SIA "Ventspils nekustamie īpašumi" Reģ. Nr. 41203001885	Pasūtījuma Nr. 241		
Atbildīgais proj.	J. Skrastiņš	2011.12.	Objekts: Daudzdzīvokļu māja Fabrikas iela 2a, Ventspils	Stadija:	Marka:	Lapa:	Mērogs:
Izstrādāja:	E. Biļķe	2011.12.		VR	AR	9	1:100
			Rasējums: Dienvidrietumu fasāde. Ziemeļaustrumu fasāde. Fasādes krāsu pase	Faila nosaukums: Fabrikas2a_VR_241.dwg			

Fasādes krāsu pase

Fasāžu apdares krāsu risinājumi				
Nr. apzīm.	Ēkas daļa	Apdares materiāls		
1	-fasāde; logu ailu iekšmalas; lodžiju griestu plaknes-	krāsots struktūrapmetums	G155 A pēc TIKKURILA Monicolor nova krāsu kartes	
2	-fasāde-	krāsots struktūrapmetums	H080 A pēc TIKKURILA Monicolor nova krāsu kartes	
3	-fasāde-	krāsots struktūrapmetums	K081 B pēc TIKKURILA Monicolor nova krāsu kartes	
4	-fasāde-	krāsots struktūrapmetums	M086 B pēc TIKKURILA Monicolor nova krāsu kartes	
5	-fasāde-	krāsots struktūrapmetums	L112 C pēc TIKKURILA Monicolor nova krāsu kartes	
6	-fasāde-	krāsots struktūrapmetums	K122 C pēc TIKKURILA Monicolor nova krāsu kartes	
7	-cokols-	krāsots struktūrapmetums	S155 B pēc TIKKURILA Monicolor nova krāsu kartes	
8	-esošo un no jauna iebūvējamo logu rāmji-	PVC	balts RAL 9010 Pure white	
9	-ārdurvis; ārējo kāpņu margas; pagraba un bēniņu ventilācijas restes-	rūpnieciski krāsots tērauds	brūngani pelēks RAL 7006 Beige grey	
10	-palodzes, notekrenes, skursteņu nosegskārdi-	cinkots tērauds (0,6mm)	pēc oksidācijas - metāliski pelēks	
11	-lodžiju barjeras-	-krāsota tērauda profiloksnes Ruukki T15-115-1134-	RR21 pēc RUUKKI krāsu kartes	