

A

A

B

B

C

C

D

D

E

E

F

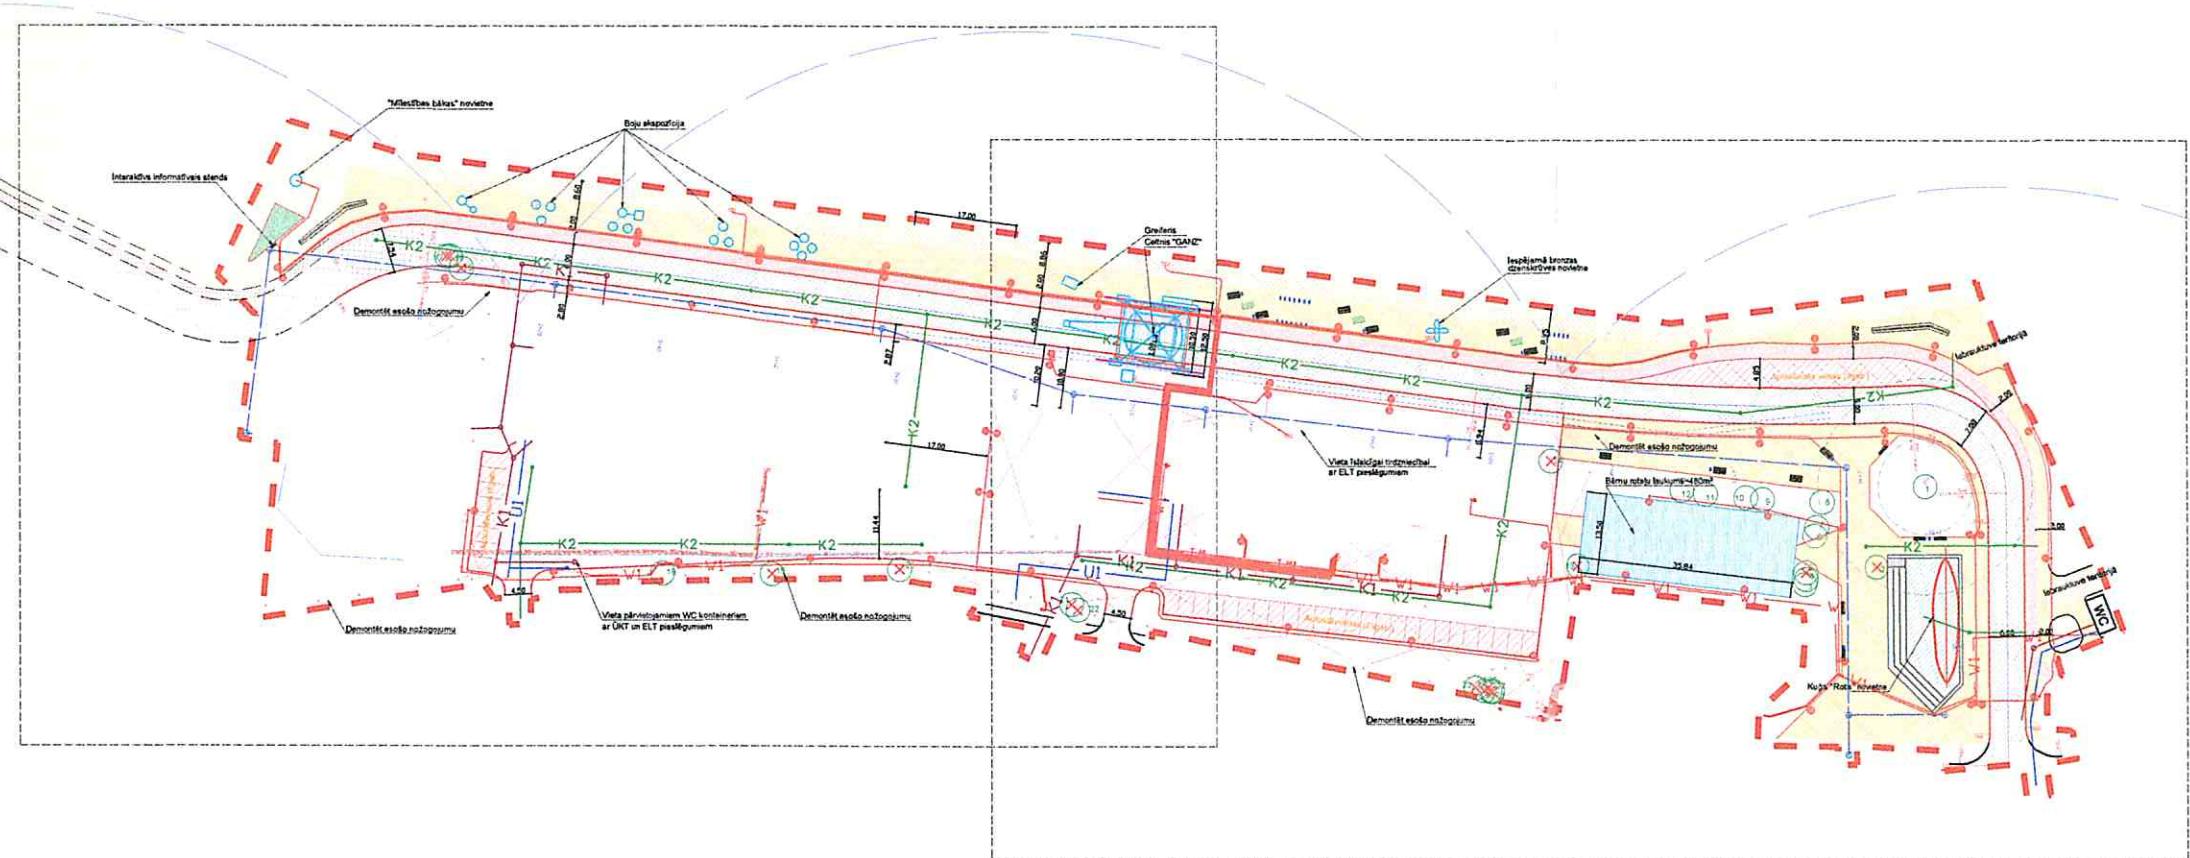
F

G

G

H

H

**PROJEKTĒTIE APZĪMĒJUMI**Brauktuvēs granīta apmales
letves granīta apmales

Brauktuve (lielais kaltais granīta bruģis)

Brauktuve (pielaiduma zona, segums analogs esošajam)

Veloceliņš (klinkera bruģis)

Veloceliņš (pielaiduma zona, segums analogs esošajam)

Ietve, atpūtas zonas (mazais kaltais granīta bruģis ar granīta plāķēju zonām)

K.Valdemāra 12/14 teritorija (lielais un mazais kaltais granīta bruģis)

Tauvas/trapu zona (mazais kaltais granīta bruģis)

Ass, piketāža
Brauktuvēs betona apmales
letves betona apmalesBrauktuvēs betona apmales
letves betona apmales

Stāvvietas (mazais kaltais granīta bruģis)

Bēmu rotāju laukums (gumijas segums)

Kuģa "Rota" novietne

Demontējamas būves

Apstādījumu dobe

Soliņš

Veloturētājs

Informācijas stends

Atkritumu urna

Ekspozīcijas elements

Nocērtāmie koki

Apgaismes laterna (augstais un zemais)

Apgaismes projektors

Apgaismes kabelis

Elektroapgādes tīkli

Rezerves caurule

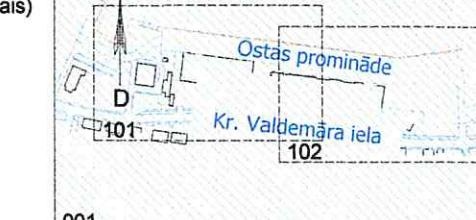
Lietus ūdens kanalizācijas tīkli

Sadzīves kanalizācijas tīkli

Ūdensvada tīkli

Esošo hidrantu "darbības" zona

Darbu robeža

LAPU SHĒMA

Pasūtītājs:

"Ventspils brīvostas pārvalde"

Ostas ielas izbūve posmā no K.Valdemāra ielas līdz

„Ostas kapteiņa dienestam” un K.Valdemāra ielas

12/14 teritorijas lībiekārtojums, Ventspilī

SIA "SBI - Ventspils" Uzvaras iela 8, LV-3601 Ventspils
Tāl. 63627810 E-pasts ventspils@sp.lvSIA „Arhitekta J. Pogas birojs“ Mūku iela 3, Rīga, LV-1050
Tāl. 67222181 E-pasts pogasbirojs@pogasbirojs.lv

Rasējums

Segums un inženierīklī

Shēma

Stāvja

Marka

Mērogs

BP GP 1:1250

GP-4-001

Projektāja: Pārbaudēja Būvprojekta vadītājs Datums Projekta Nr.

R.Gubāts I. Banķis I.Banķis 04.08.2017. VBOP 2014/183