


SITUĀCIJAS PLĀNS M 1 : 200

1.PIELIKUMS

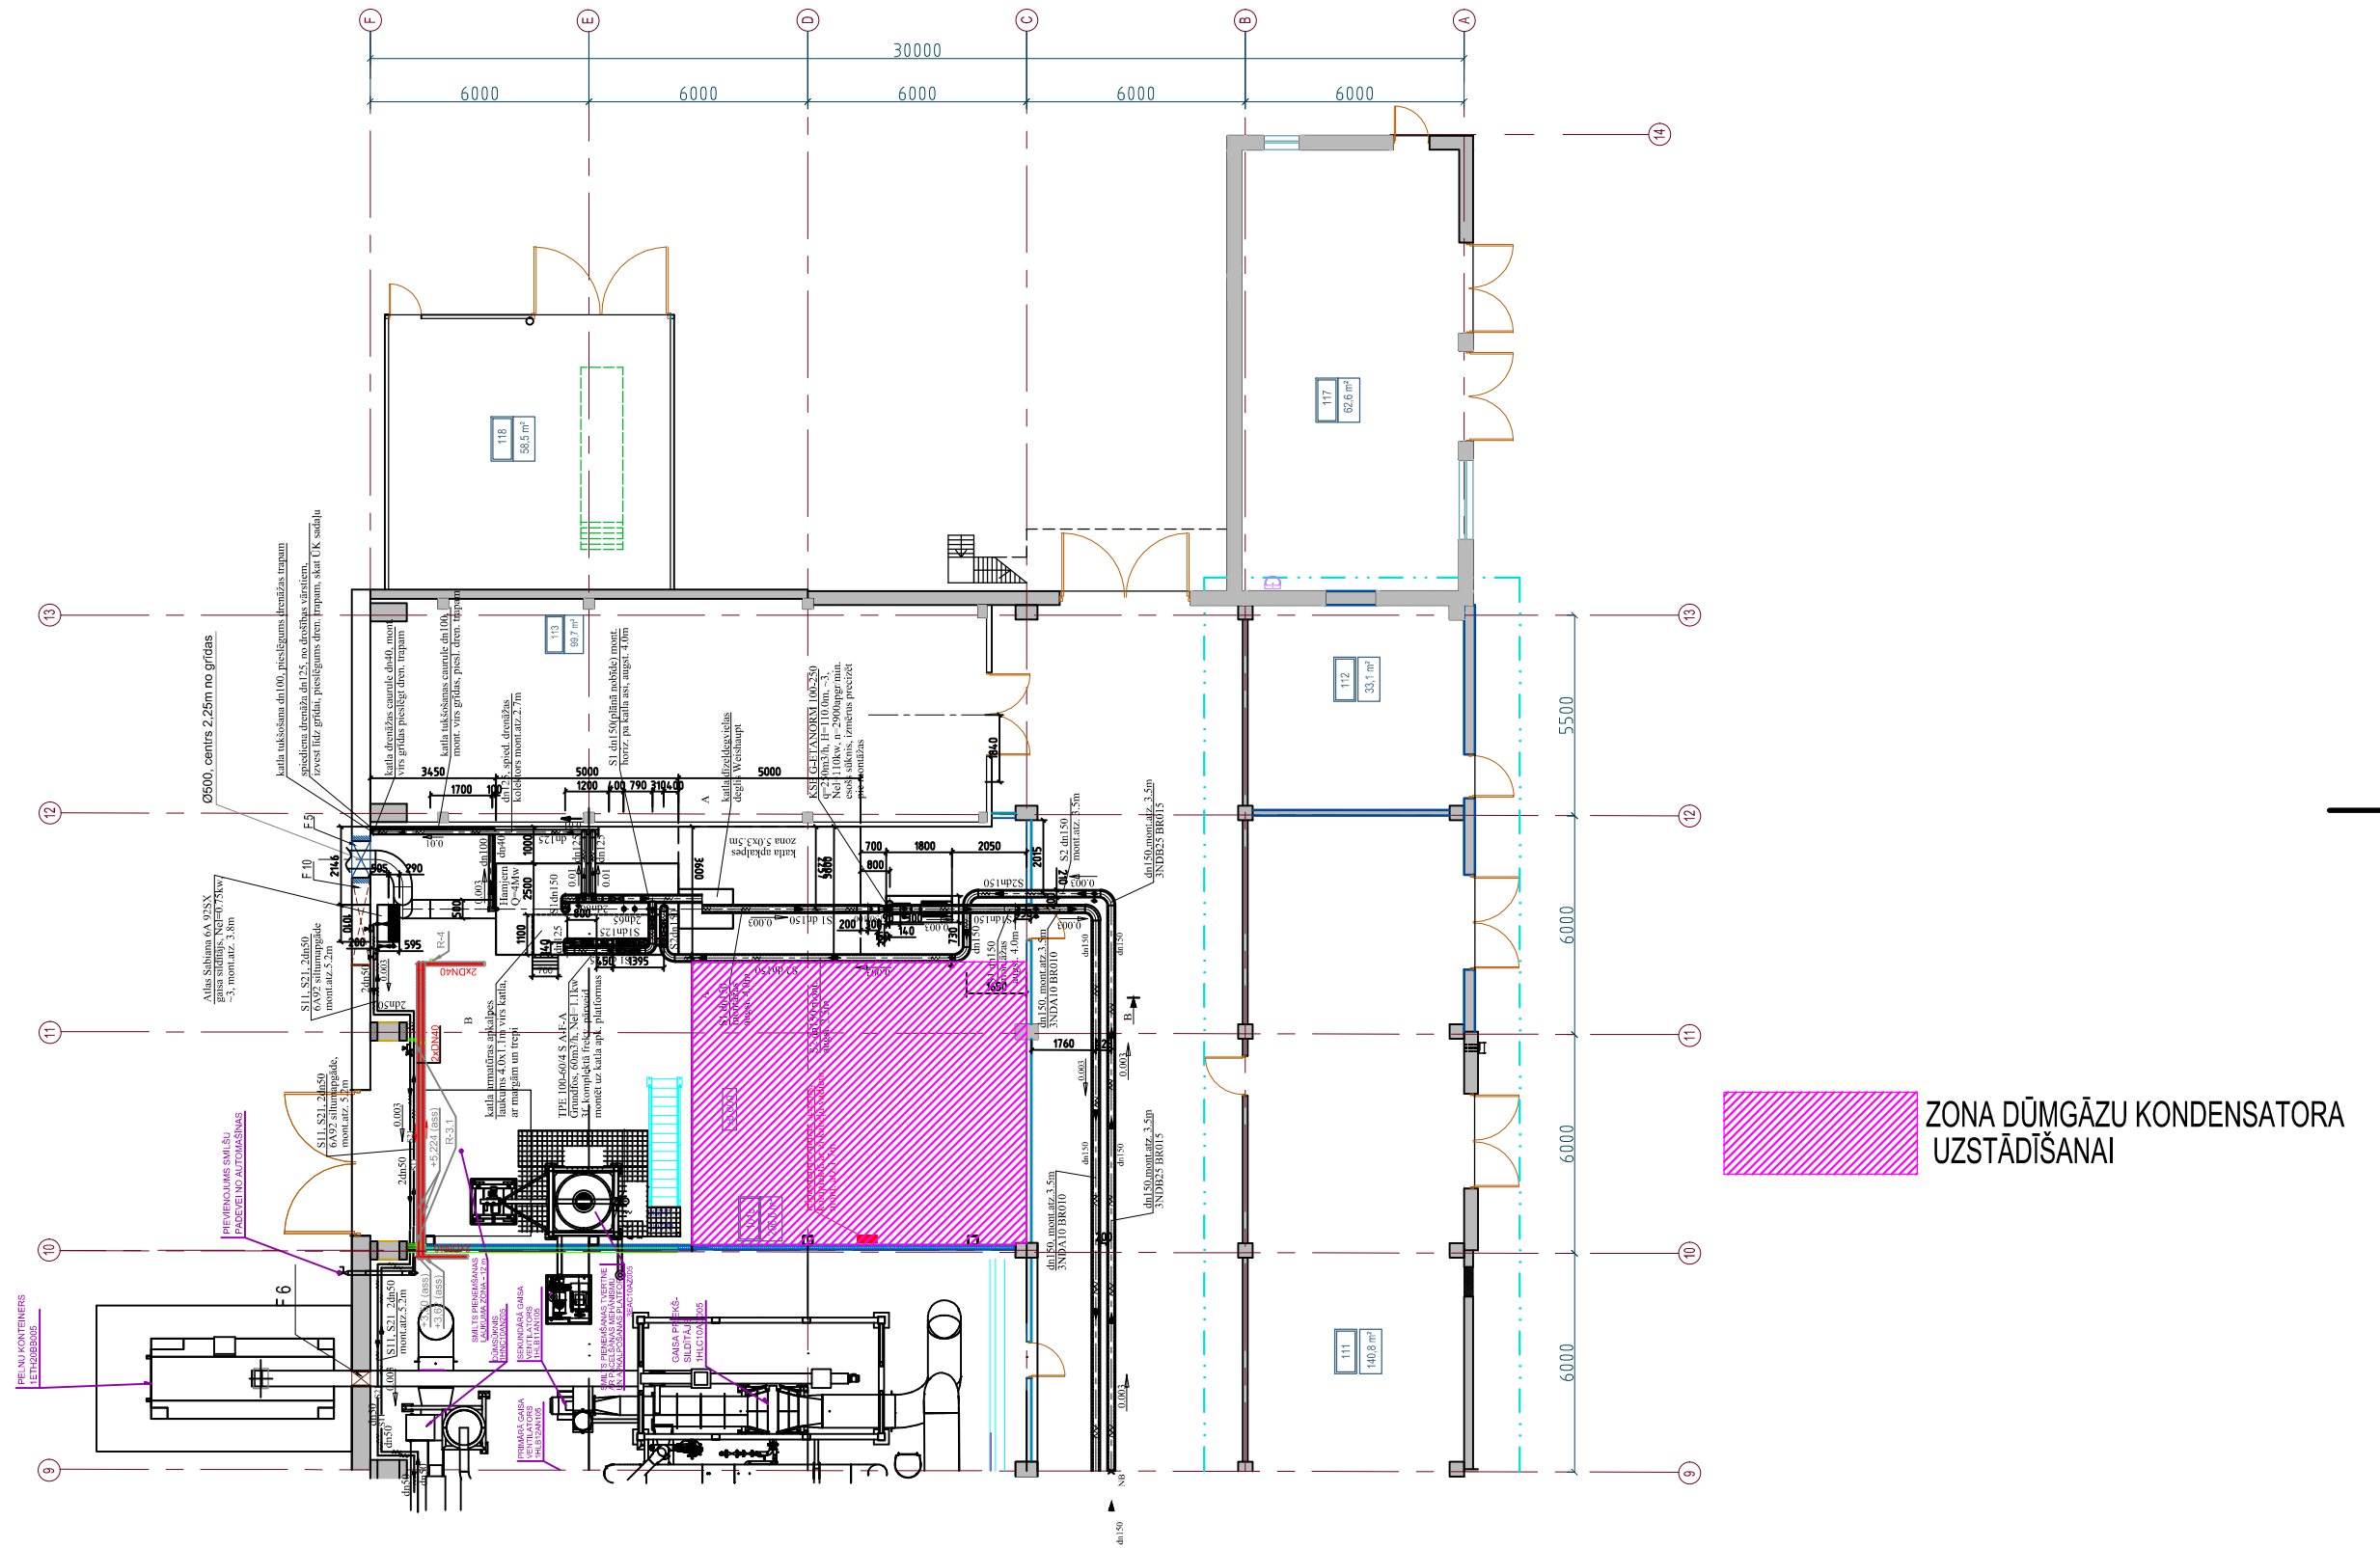

**ZONA DŪMGĀZU KONDENSATORA
UZSTĀDĪŠANAI**