


Katlumājas 1.stāvs

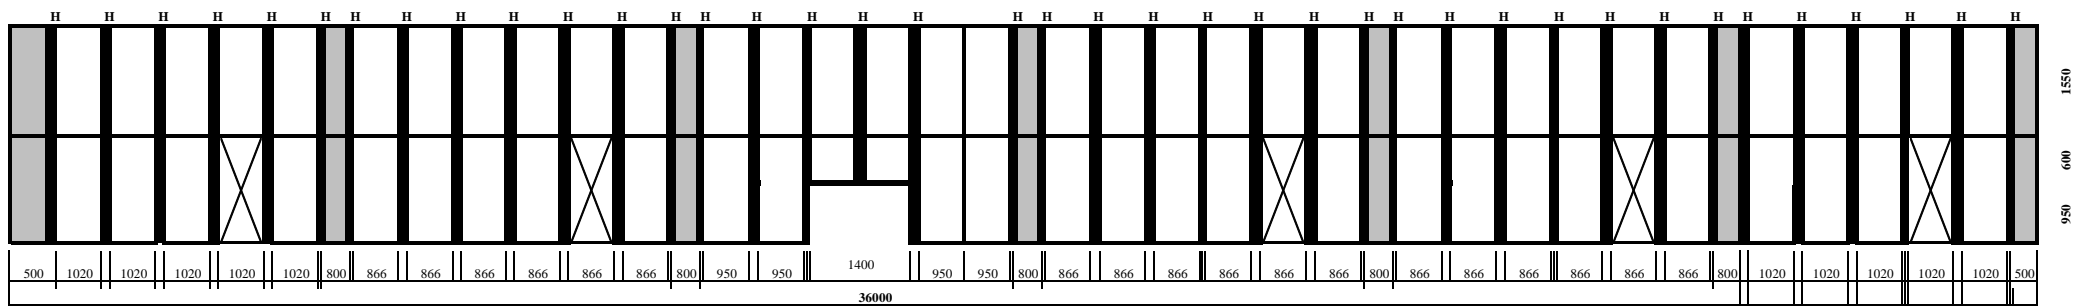

- veramie logi



- PVC pildīšs

H - statiskais savienojums