


X=364075  
Y=353825

# ĢENERĀLPLĀNS

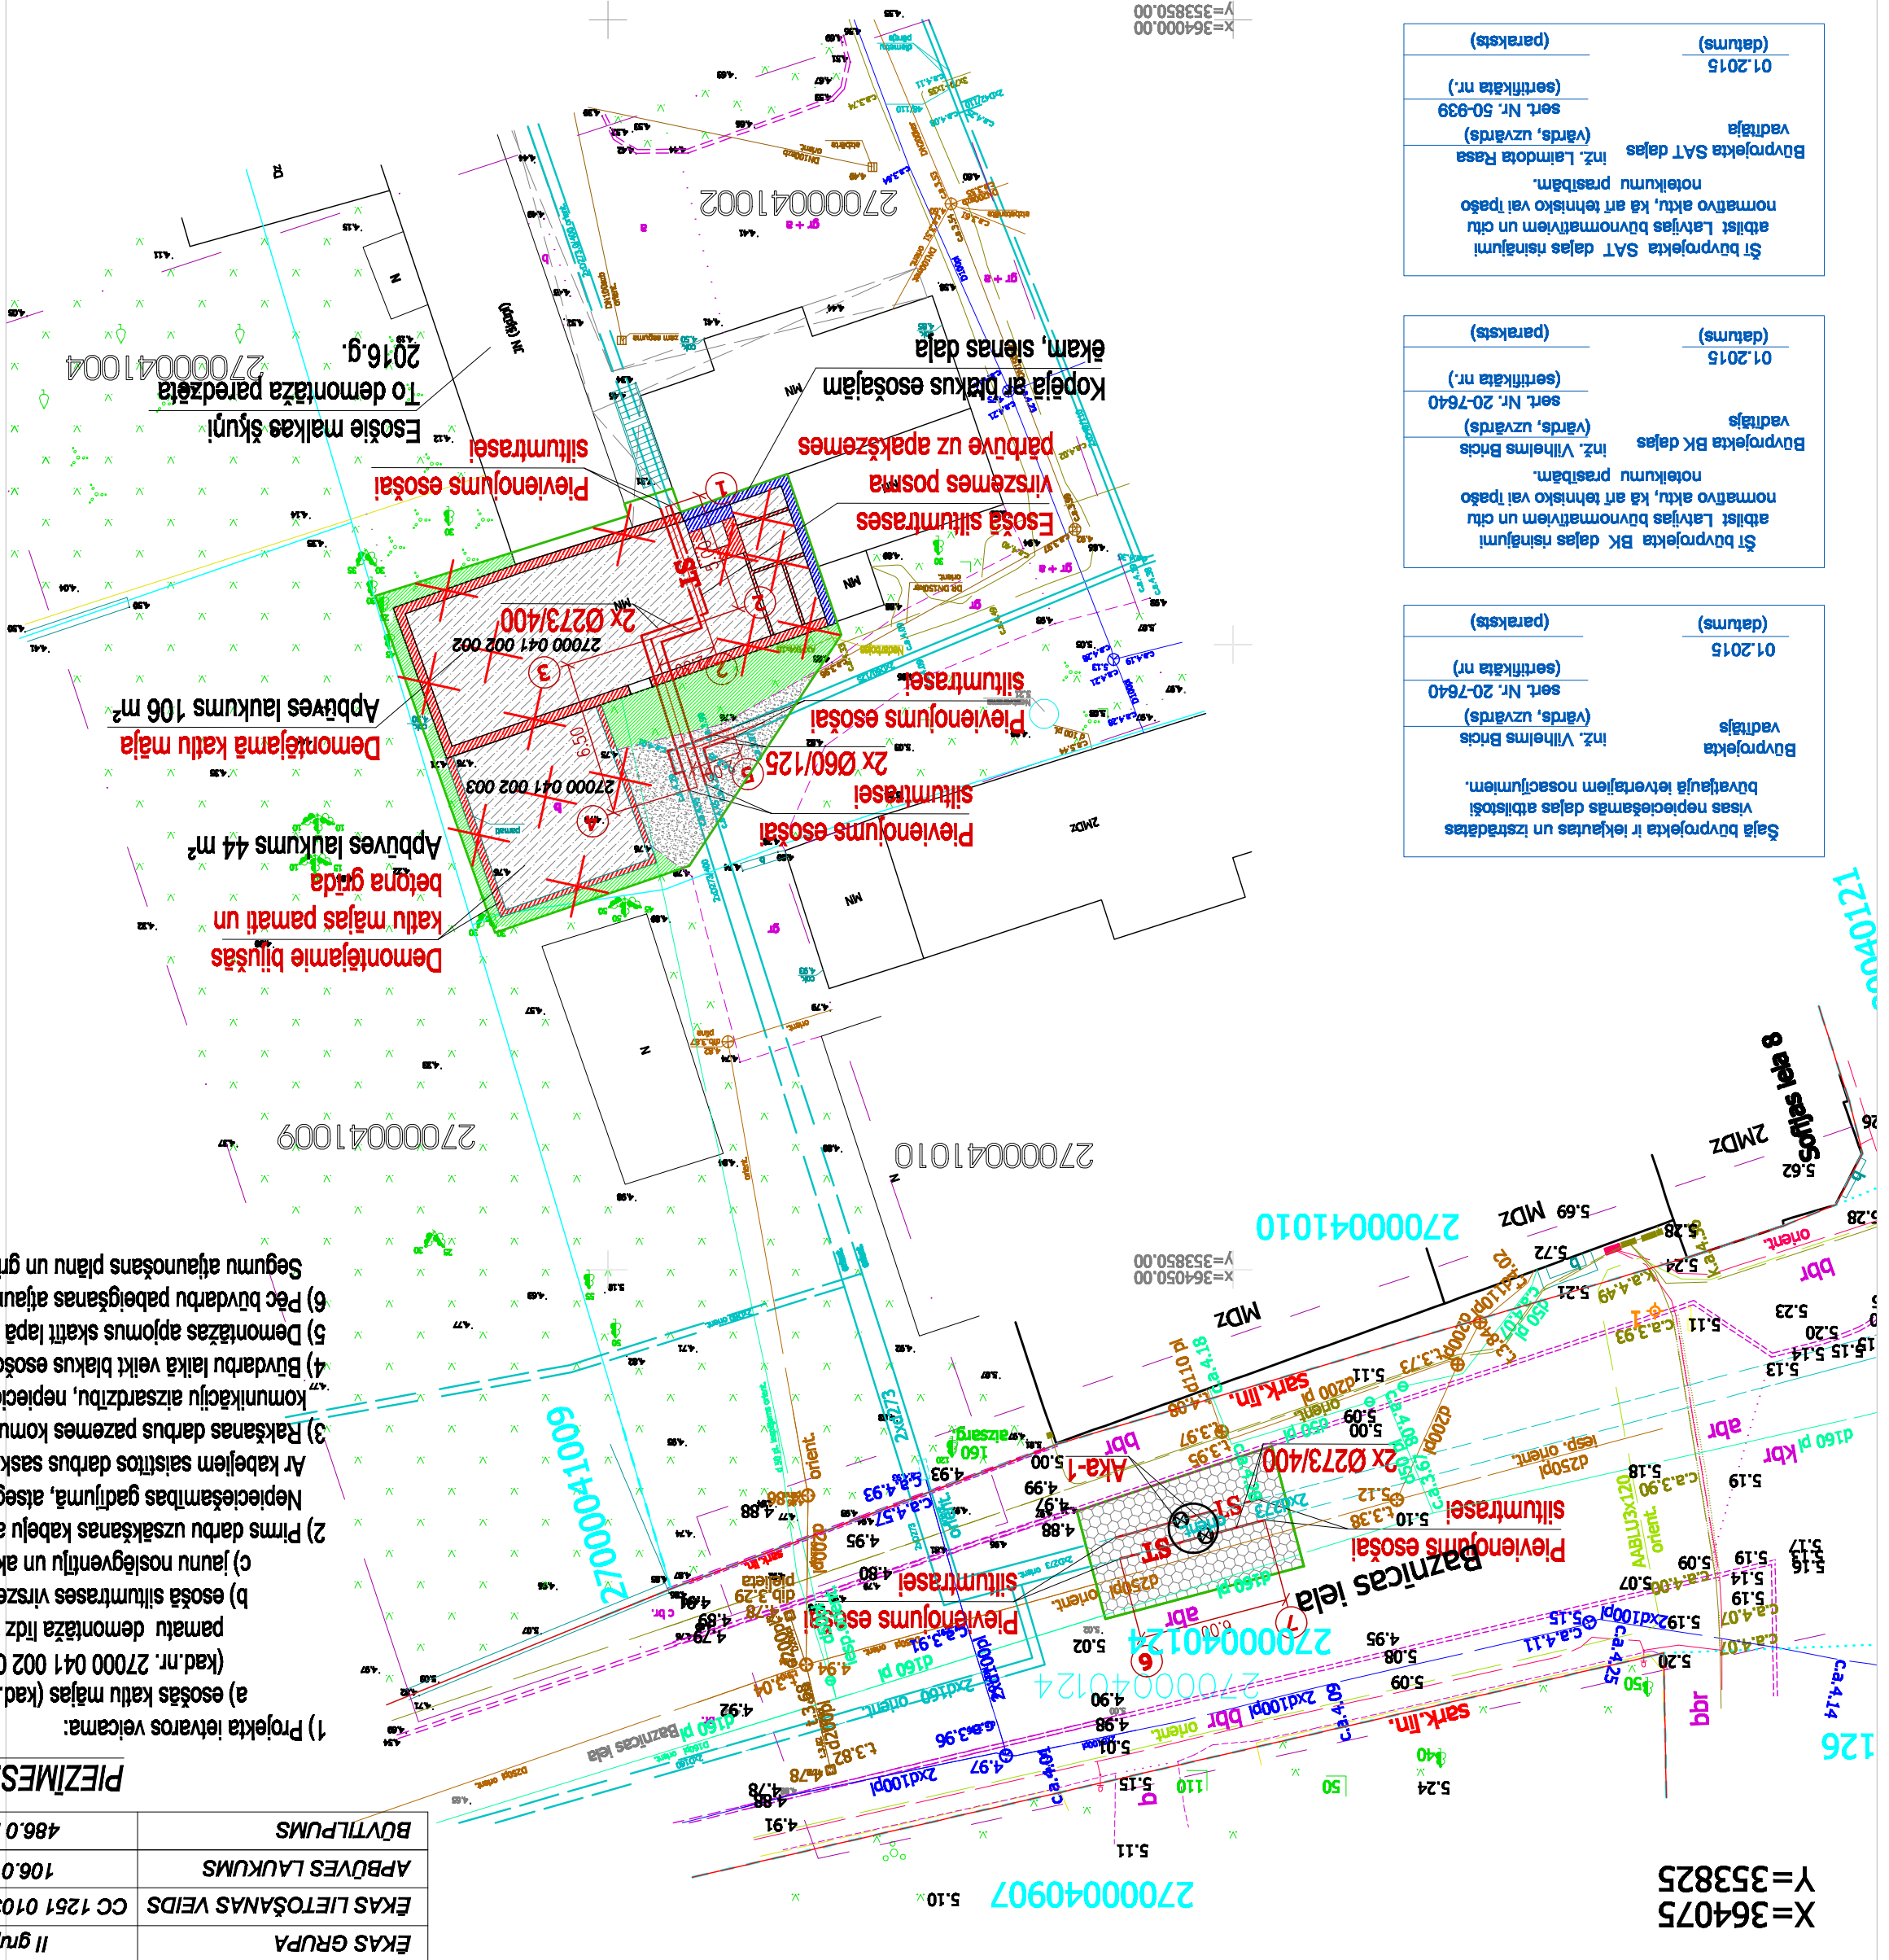

Saja būvprojekta ir iekļautas un izstrādātas visas nepieciešamās daļas atbilstoši būvregulējuma noteikumiem.

Būvprojekta izstrādājis: Inž. Vilhelms Brice  
 Vadītājs: Inž. Vilhelms Brice  
 Sert. Nr. 20-7640 (sertifikāta nr.)  
 (datums) 01.2015 (paraksts)

Šī būvprojekta BK daļas neņem vērā atbilst Latvijas būvnormatīviem un citu normatīvo aktu, kā arī tehnisko vai īpašo noteikumu prasībām.

Būvprojekta BK daļas izstrādājis: Inž. Vilhelms Brice  
 Vadītājs: Inž. Vilhelms Brice  
 Sert. Nr. 20-7640 (sertifikāta nr.)  
 (datums) 01.2015 (paraksts)

Šī būvprojekta SAT daļas neņem vērā atbilst Latvijas būvnormatīviem un citu normatīvo aktu, kā arī tehnisko vai īpašo noteikumu prasībām.

Būvprojekta SAT daļas izstrādājis: Inž. Laimdota Rēsa  
 Vadītājs: Inž. Laimdota Rēsa  
 Sert. Nr. 50-039 (sertifikāta nr.)  
 (datums) 01.2015 (paraksts)


## TEHNISKI - EKONOMISKIE RĀDĪTĀJI

EKAS KADASTRA NR.	27000 041 002 002	EKAS GRUPA	II grupa
EKAS LIETOŠANAS VEIDS	CC 1251 0103 (Katu māja)	EKAS LIETOŠANAS VEIDS	CC 1251 0103 (Katu māja)
APBŪVES LAUKUMS	106.0 m <sup>2</sup>	APBŪVES LAUKUMS	44.0 m <sup>2</sup>
BŪVTILPUMS	486.0 m <sup>3</sup>	BŪVTILPUMS	-

## PIEZĪMES:

- Projekta ieviešanas veicama:
  - Esosās katlu mājas (kad.nr. 27000 041 002 002) un esošās katlu mājas pamatu (kad.nr. 27000 041 002 003) demontāža (Tai skaitā- betona grīdas, katlu mājas skursteņa pamatu demontāža līdz to pilnam dziļumam);
  - Esosā siltumtrašes virszemes posma demontāža un jauna apakšzemes bezkanāļa tipa siltumtrašes izbūve; (c) jaunu noslēgventiļu un akas izbūve uz Baznīcas ielas;
  - Pirms darbu uzsākšanas kabelju aizsardzības zona, precizēt to atrašanās viētu tos atkrot.
  - Nepieciešamības gadījumā, atsegtos kabeljus nostiprināt, iedziļināt vai pārklīt.
  - Ar kabeljiem saistītos darbus saskaņot ar A/S "Sadales tīkls" nēlumu reģiona pārstāvi;
  - Rakšanas darbus pazemes komunikāciju aizsargjoslā, veikt bez tehnikas pielietojuma. Nodrošināt esošo pazemes komunikāciju aizsardzību, nepieciešamības gadījumā izveidot aizsargapvalkus atbilstoši lapā SAT-11 pārdatajam.
  - Būvdarbu laikā veikt blakus esošo kokū aizsardzības pasākumu, skatīt lapu SAT-12;
  - Demontāžas apjomus skatīt lapā BK,SAT-2;
  - Būvdarbu beigās veikt blakus esošo kokū aizsardzības pasākumu, skatīt lapu SAT-12;
- Pēc būvdarbu pabeigšanas atjaunot segumus, demontētās ēkas vieta uzvest mehāniskos katlu un iesēt zāliņu.
- Segumu atjaunošanas plānu un griezumus skatīt lapā ĢP-5.

## PIENĒMTIE APZĪMĒJUMI:

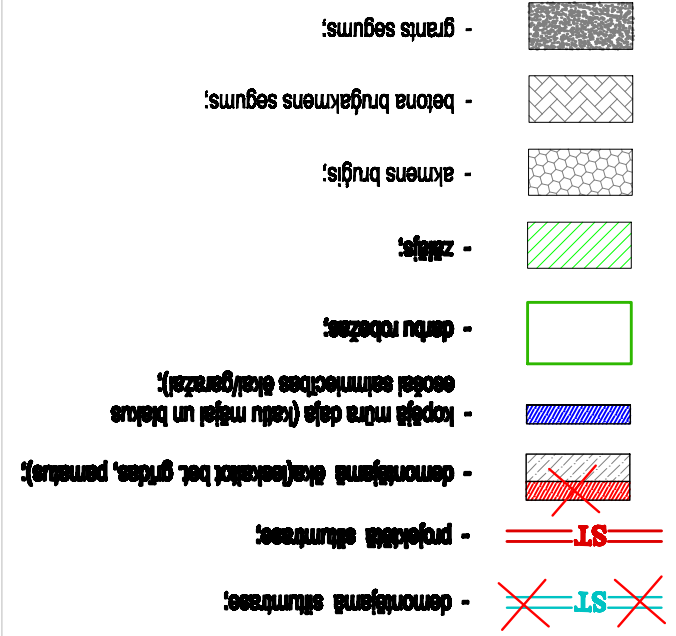

## OBJEKTA ATRĀŠANĀS VIETA



## PROJEKTĒTĀJS

LIELĀ DZIRNAVU IELA N.24  
 VENTSPILS, LV-3601  
 tālrunis 63829159  
 e-mail: ventprojekts@inbox.lv



## PASŪTĀJS

PSIA "VENTSPILS SILTUMS"

## PROJEKTS

BIUŠAS KATLU MĀJAS, BIUŠAS KATLU DEMONTĀŽA UN SILTUMTRASES POSMA PĀRBŪVE SOFIJAS IELĀ 2, VENTSPILĒ

## PAŠĒJUMS

ĢENERĀLPLĀNS AR DEMONTĒJAMĀM ĒKĀM UN SILTUMTRASI

## PROJEKTA UZVĀRDS

OBJEKTA NR. 14.049  
 STADIJA BP  
 MARKA GP  
 LAPA 3  
 MĒROGS M 1 : 250

## INŽENIERIS

V. BRICE

## INŽENIERIS

L. RASA

## INŽENIERIS

11.2015

## INŽENIERIS

U. OFKANTS

Saskaņots: Zemes gabala kad.nr. 27000 041 002 īpašnieks U. Sprigģis

Paraksts: PSIA "Ventspils siltums", Demontējamo ēku īpašnieks

Saskaņots: Zemes gabala kad.nr. 27000 041 002 īpašnieks U. Sprigģis

Paraksts: PSIA "Ventspils siltums", Demontējamo ēku īpašnieks