



# Transporta iecirknis L1

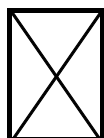

- veramie logi

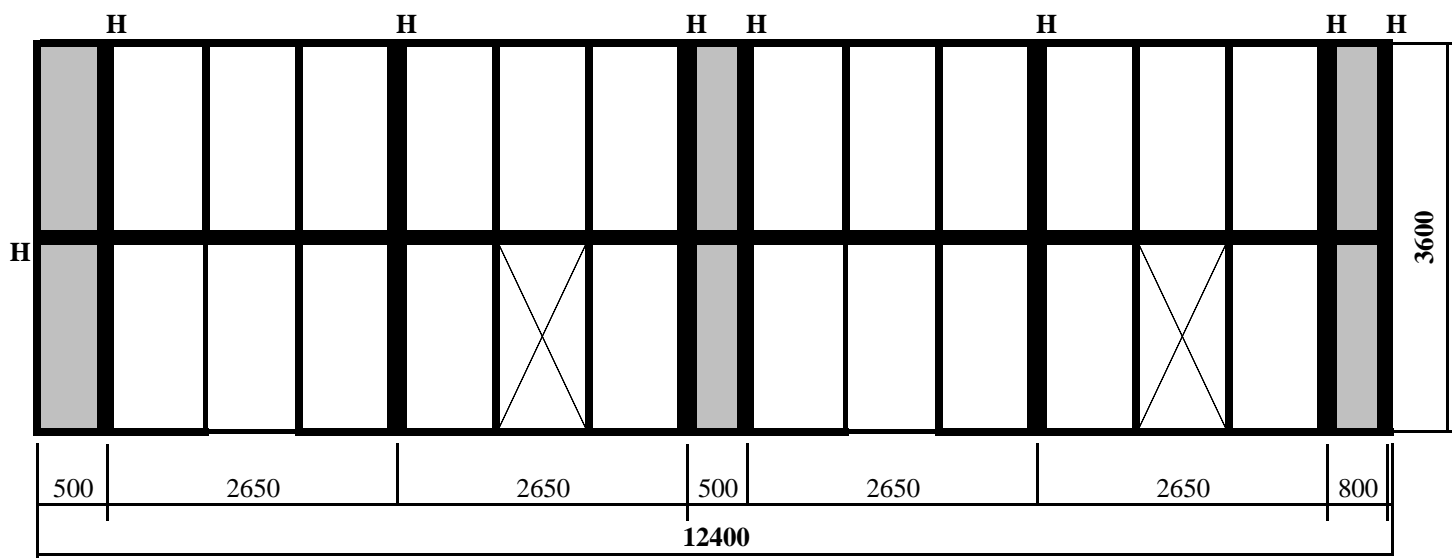

- PVC pildīņš

**H** statiskais savienojums