



FASĀDE 14 - 1a

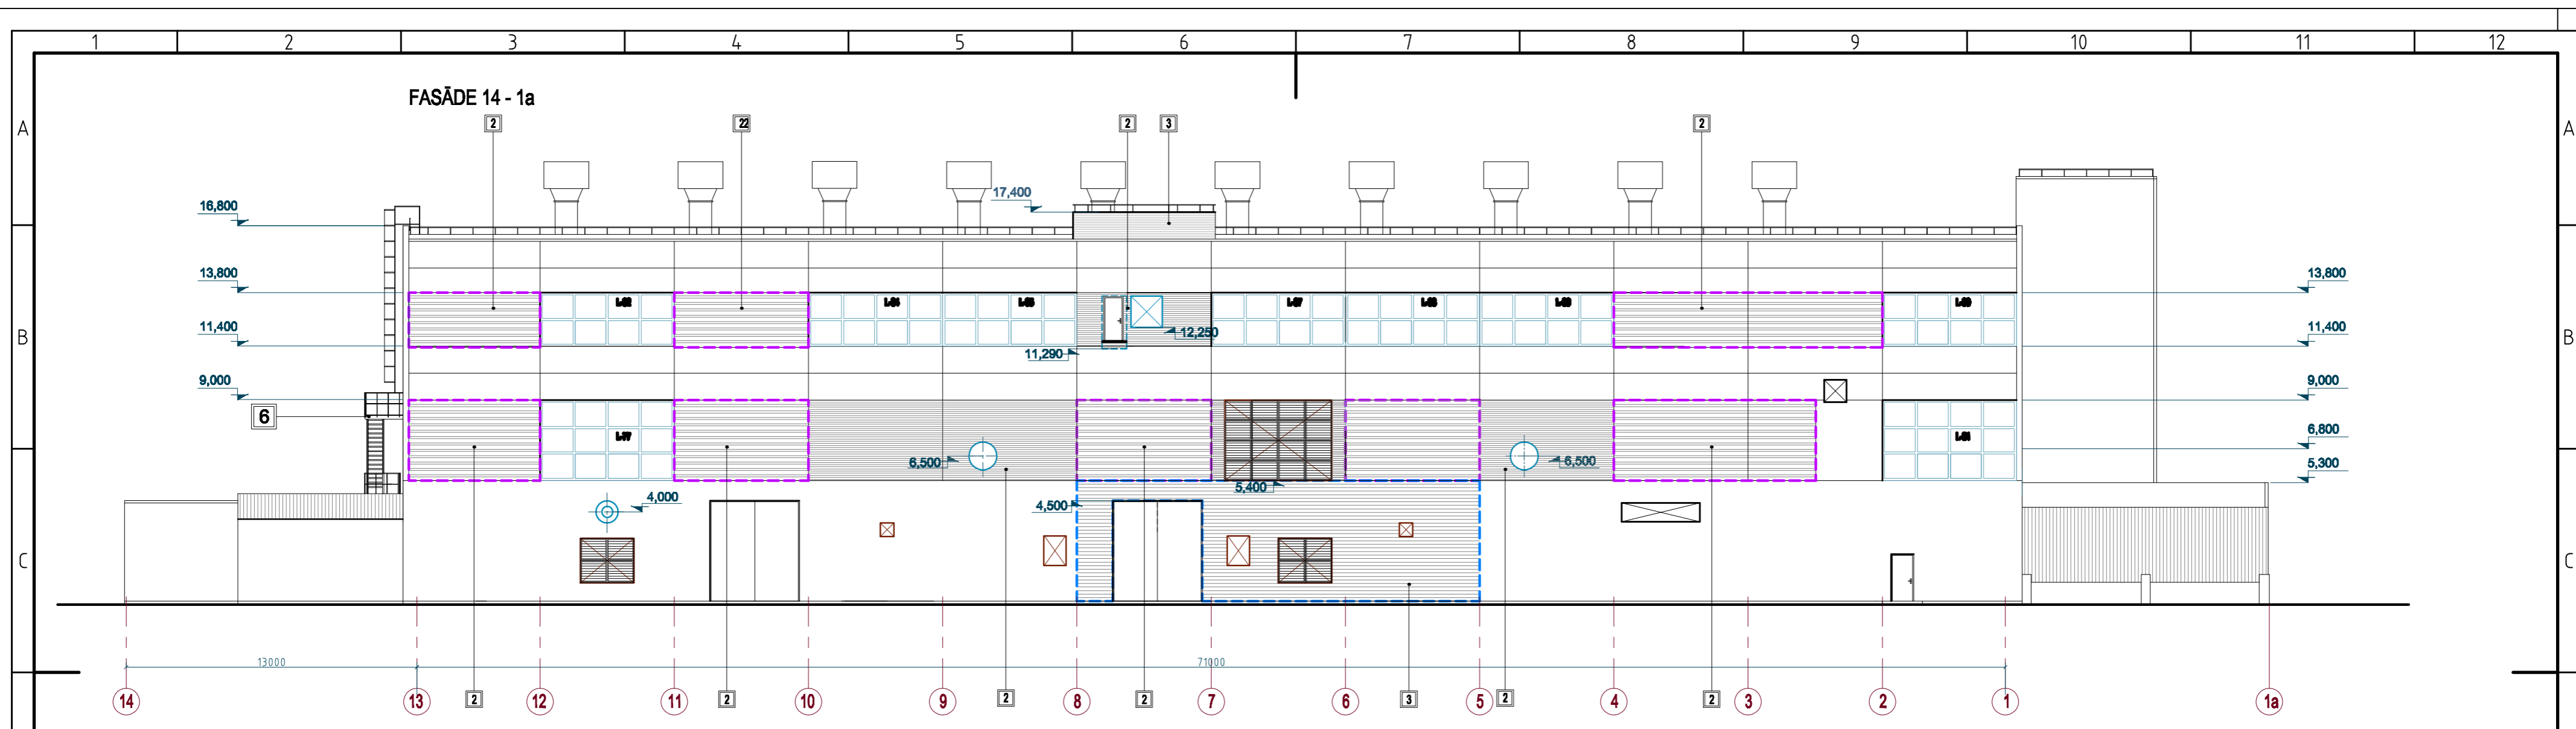

SIENAS AIZDARES ŠĶĒLUMS m 1:10

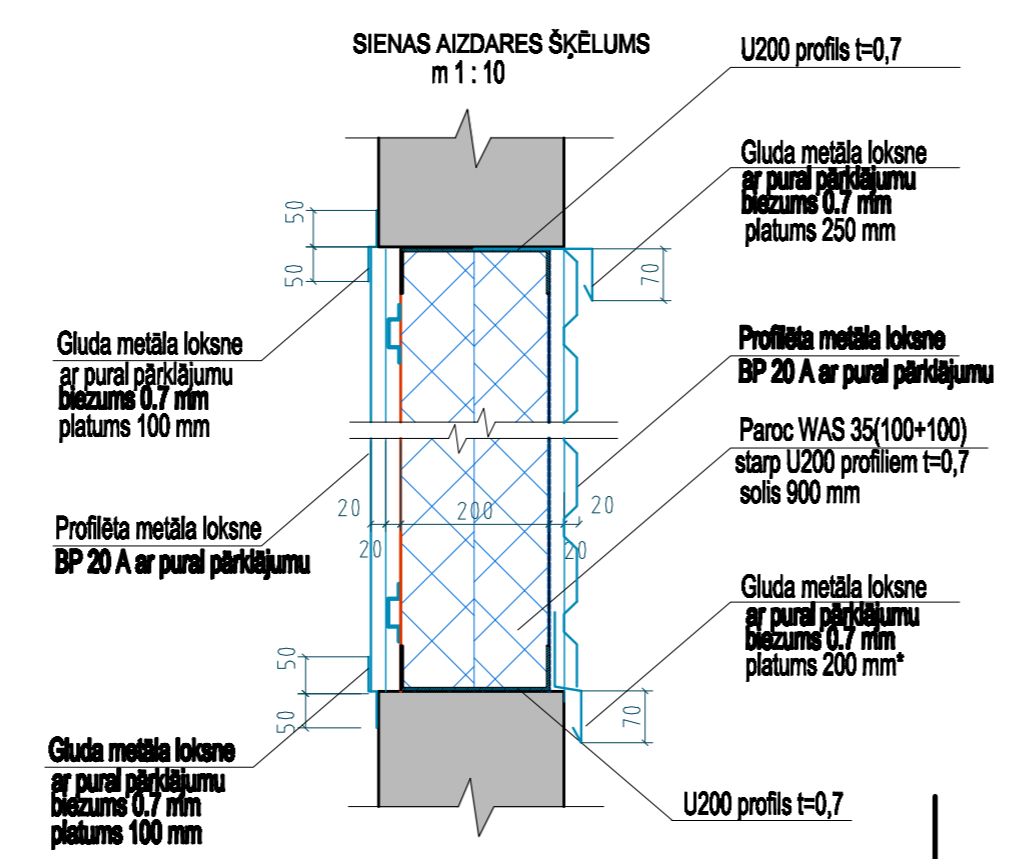

PIEZĪMES

1. SIENU POSMI AR METĀLA LOKŠŅU APĒRUMU.
2. JAUNIE SIENU POSMI NO METĀLA KARKASA KONSTRUKCIJAS AR SILTUMIZOLĀCIJU UN PROFILĒTU METĀLA LOKŠŅU (BP 20 A AR PURAL PĀRKĀJUMU) APĒRUMU (SIENAS TIPI 6-7). DAUDZLĪMIS - (17,0 mm)
3. SIENAS POSMI AR PROFILĒTU METĀLA LOKŠŅU (RUUKKI T 20-24-1100 PĀRKĀJUMS Z 230-PURAL) APĒRUMU (SIENAS TIPI 8-4). DAUDZLĪMIS - (17,0 mm)
4. KRĀSU TOŅI:
  - PROFILĒTA METĀLA LOKSNE-RAL 7040 (Fenstergrau).
  - PROFILĒTA METĀLA LOKSNE - RR 23
  - UGUNSDZ.KĀPNES,JUMTA MARGAS,METĀLA DURVIS-RAL 7015(Schiefergrau)
5. IZMĒRUS AR( \*) PRECIZĒT UZ VIETAS.
6. MATERIĀLU DAUDZLĪMĀIŅI IZPAKOTI, NEBĒRĒSĪJOT REZERVU.

APZ.	SIENAS GRIEZUMS	ATŠĪFRĒJUMS
		Esotās sienas
S-4		HAT20 profils (vertikāli) - 20 mm
		Profilēta metāla loksne RUUKKI T 20-24 -1100 pārkājums Z 276 + Pural, biezums 0,5 mm - 20 mm
		Profilēta metāla loksne BP 20 A ar pural pārkājumu biezums 0,5 mm - 20 mm
		HAT20 profils , solis 600 mm - 20 mm
		Tvaika izolācija - PVC plēve
		Paroc WAS 35(100+100) -starp U200 profiliem (t=0,7 solis 900 mm)- 200 mm
		Profilēta izolācijas plēve
		HAT20 profils (45 grādos pret horiz. virz.)solis 900 mm - 20 mm
		Profilēta metāla loksne BP 20 A ar pural pārkājumu biezums 0,5 mm - 20 mm

±0,000=12,850 BAS	
	"STRASA KONŠULTANTI" SIA BRASLAS 271-8, RĪGA, LV-1084 TĀLR. 67 514 741, FAKSIS 67 514 742 INFO @STRASA.LV, REG. NR. 4000322022
PASŪTĪTĀJS: PSIA "Ventspils siltums"	STADIJA TP
BŪVOBJEKTS: Ventspils pilsētas centralizētās siltumapgādes avota Ventspilī, Talsu ielā 89 rekonstrukcija, pārejoj uz čhu kurināmo - koksnes biomasu 5.kārta	LAPAS NR. AR - 4
RASEJUMS: KATLU MĀJA FASĀDE 14 - 1a (FASĀDES APDARES PĒRĒDLĪGUMS)	LAPU SKAITS
MĒRŌGS: 1:200	FORMĀTS
ARHĪVA NR.: P12001.5_AR_04_A	DATUMS: 20.11.2016.
DALĀS VAD. APĒTERSONE	AIZVIETO
IZSTRĀDĀJA. APĒTERSONE	LAPAS CAUREJĒS. NR.
A3.2	