



### Kanalizācijas spiedvada (SPK) garenprofilis

M<sub>h</sub> 1:250, M<sub>v</sub> 1:100

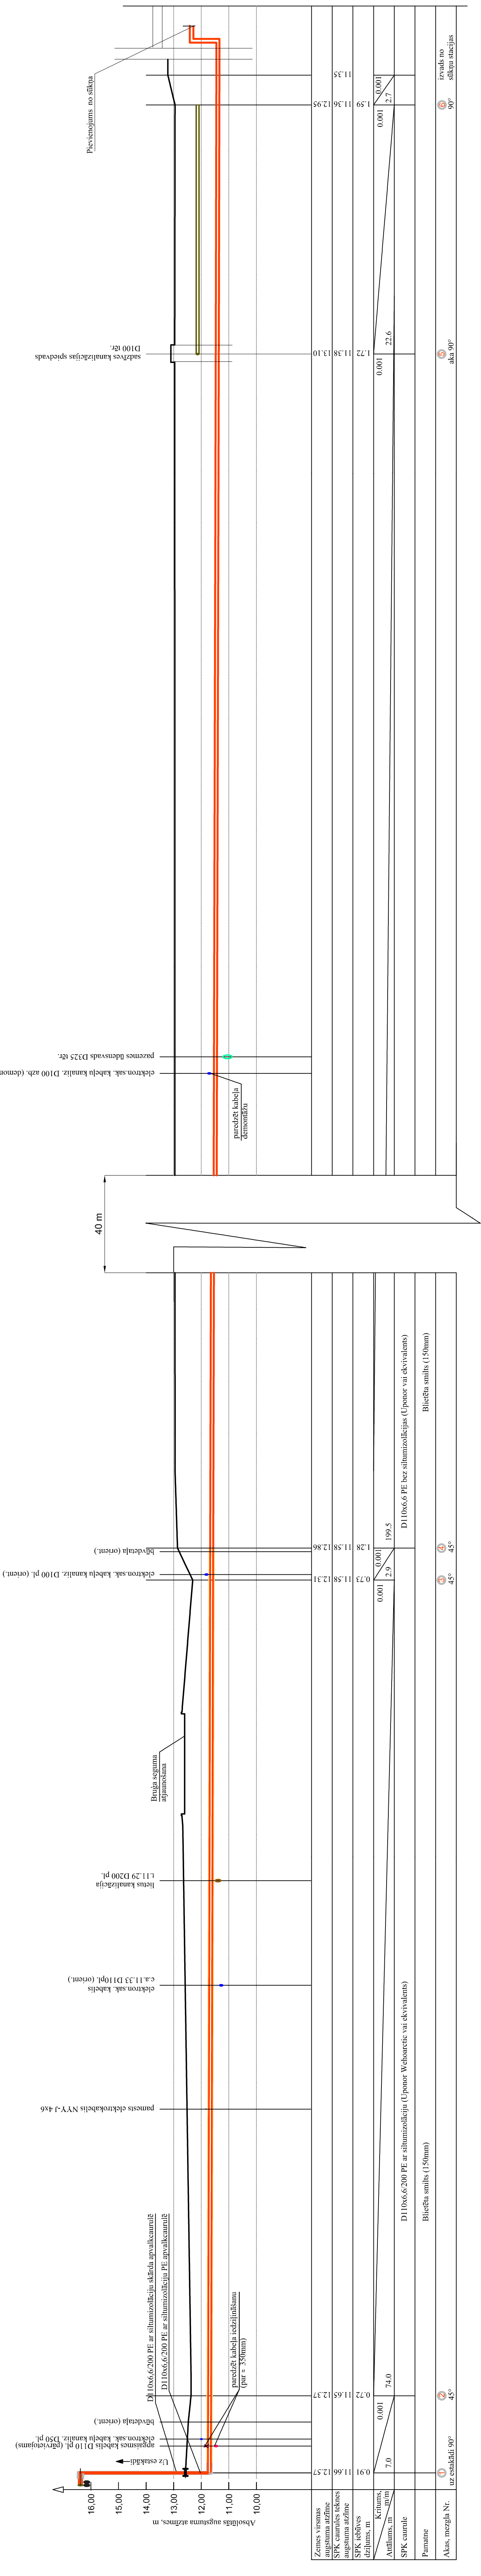

PROJEKTĒTĀJS	 LIELĀ DZIRNAVU IELA Nr.24 VENTSPILS, LV-3601 tel.: 63629159 e-mail: ventprojekts@inbox.lv		
PASŪTĪTĀJS	PAŠVALDĪBAS SIA "VENTSPILS SILTUMS"		
PROJEKTS	SPĒDKANALIZĀCIJAS IZBŪVE POSMĀ NO SŪKNĀJ STACIJAS LĪDZ PIESĒGUMA VIETAI PIE KATLUMĀJAS TALSU IELĀ 69, VENTSPILĪ		
RAŠĒJUMS	KANALIZĀCIJAS SPĒDVADA (SPK) GARENPROFILIS	STĀDIJA	MĒROGS
OBJEKTA Nr.	16.52	BP	LAPA 4
PROJEKTEJA	UZVĀRDS	MARKA	UK
INŽENIERE	L.RASA	PARAKSTS	PARAKSTS
IZSTRĀDĀJA	J.KIĻA		DATUMS 21.11.2016