


Kanalizācijas spiedvada (SPK) garenprofils

M_H:1:250, M_V:1:100

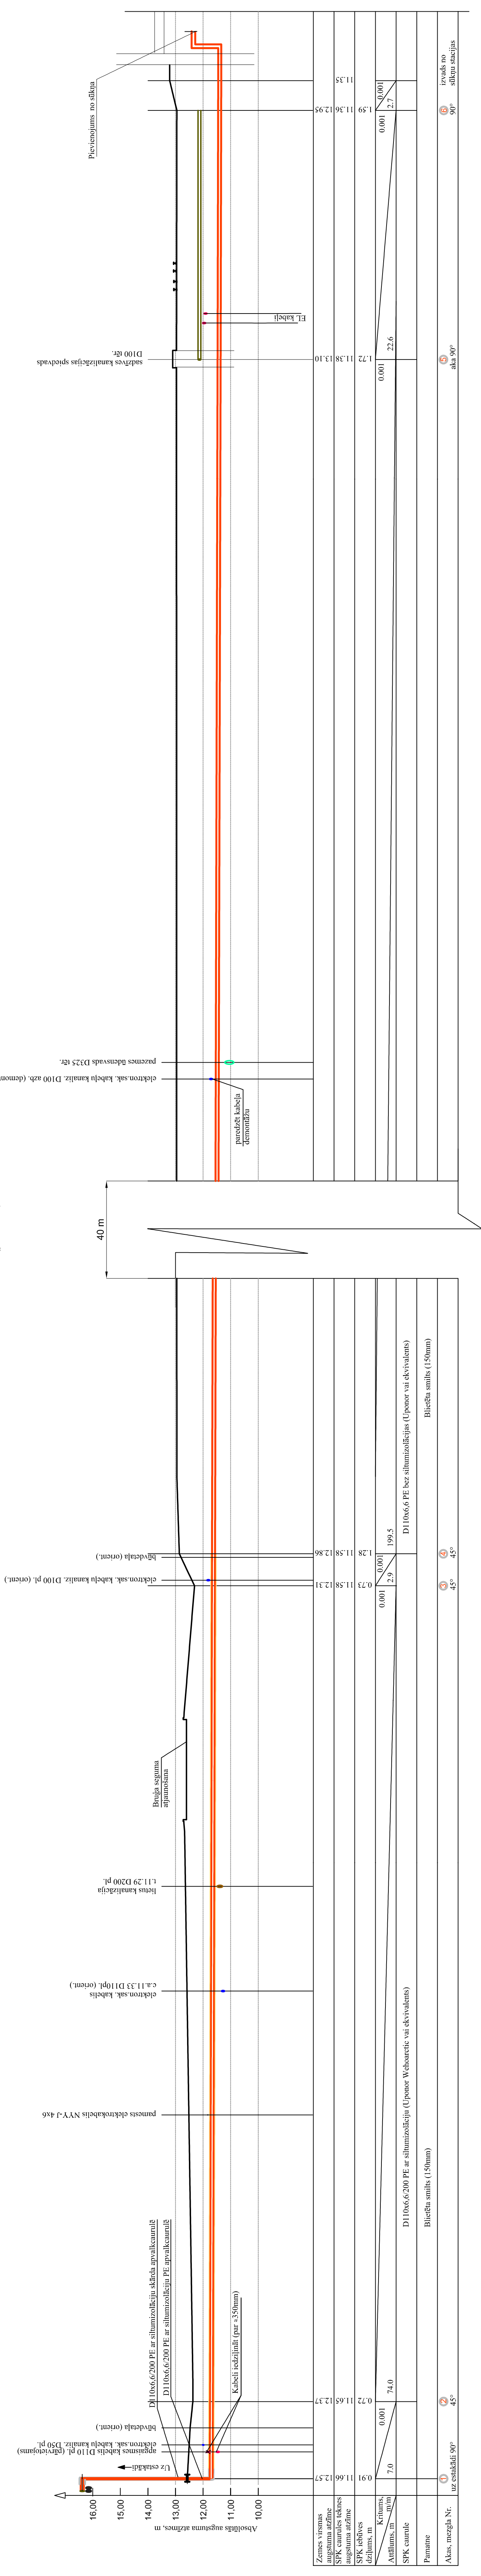

PROJEKTĒTĀJS	LIELĀ DZIRNAVU IELA Nr.24 VENTSPILS, LV-3601 tel.: 63629759 e-mail: ventprojekts@inbox.lv			
PASŪTĪTĀJS	PAŠVALDĪBAS SIA "VENTSPILS SILTUMS"			
PROJEKTS	SPIEDKANALIZĀCIJAS IZBŪVE POSMĀ NO SŪKNĀJ STACIJAS LĪDZ PIESĒGUMA VIETAI PIE KATLUMĀJAS TALSU IELĀ 69, VENTSPILĒ			
RAŠĒJUMS	KANALIZĀCIJAS SPIEDVADA (SPK) GARENPROFILS	STADIJA	MARKA	MĒROGS
PROJEKTEJA	16.52	BP	UKT	4
INŽENIERE	L.RASA	PARAKSTS	PARAKSTS	DATUMS
IZSTRADĀJA	J.KIĻA			21.11.2016